




PLAN  
SCALE 1 : 100

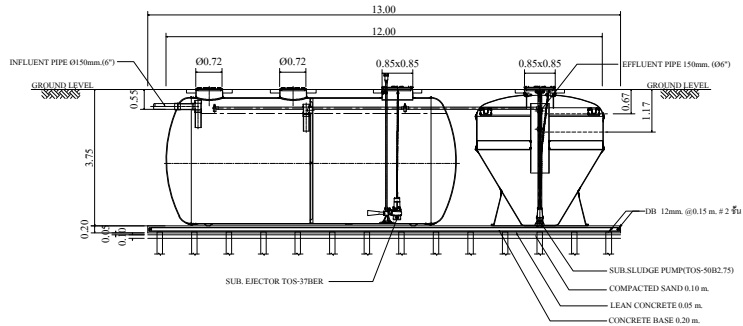


SECTION A-A  
SCALE 1 : 100

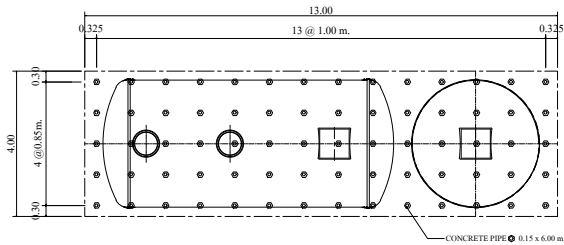

PLAN  
SCALE 1 : 100  
SHOW LAY-OUT OF PILING

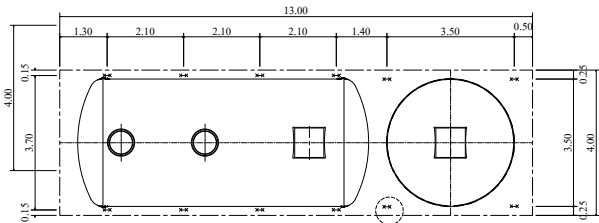

PLAN  
SCALE 1 : 100  
SHOW LAY-OUT OF STEEL ANCHOR STRIP

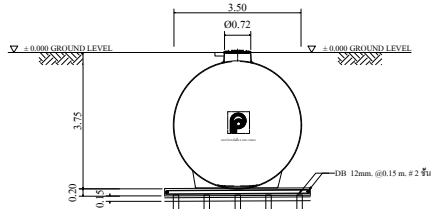

SIDE VIEW  
SCALE 1 : 100

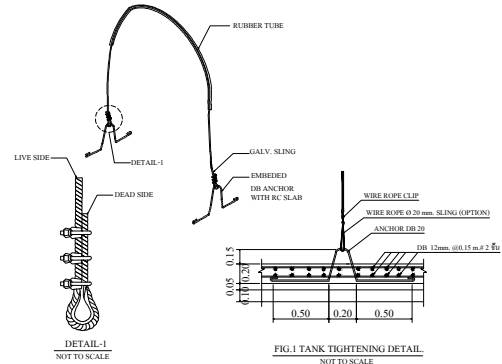


FIG.1 TANK TIGHTENING DETAIL  
NOT TO SCALE

#### REMARK

- PILING AND FOUNDATION DESIGN, SHALL BE DETERMINED OR OMITTED BASED ON ACTUAL SOIL BEARING CAPACITY BY CONSULTING WITH CIVIL ENGINEER.
- SLING OPTION : THIS ITEM IS NOT SUBJECT TO DESIGN STANDARD AND SUPPLY
- รายละเอียดตัวถังไม่แบบลัดสิงอาจมีความแตกต่างออกไปจากตัวถัง และหาบริษัทขอตรวจสอบถึงในการเปลี่ยนแปลงให้สินค้าโดยไม่ให้กระทบส่วนหน้า ไม่กรณีที่มีการเปลี่ยนแปลงไม่ส่งผลกระทบต่อการใช้งานของสินค้า

| SPECIFICATION (AMC-130-EJ) |                                              |                                                                                 |                              |
|----------------------------|----------------------------------------------|---------------------------------------------------------------------------------|------------------------------|
| NO.                        | ITEM                                         | CAPACITY OF WATER (CUM.)                                                        | BODY MATERIAL                |
| 1.                         | TANK                                         | —                                                                               | FIBERGLASS, THICKNESS 12 MM. |
| 1.1                        | SEPARATION                                   | 32.58                                                                           |                              |
| 1.2                        | AERATION TANK                                | 32.58                                                                           |                              |
| 1.3                        | SEDIMENTATION TANK                           | 18.96                                                                           |                              |
| 1.4                        | TOTAL                                        | 84.12                                                                           |                              |
| 2.                         | EQUIPMENT                                    | CONTENT                                                                         |                              |
| 2.1                        | SUBMERSIBLE EJECTOR (AERATION TANK)          | 50 A, 3.60-4.30 KG.O2/HR. (AT 3000 MMAQ.) 3.70 KW., 380 /3/ 50 ,1500 RPM. (SET) |                              |
| 2.2                        | SEWAGE SUBMERSIBLE PUMP (SEDIMENTATION TANK) | 50 A, 0.3 CUM./MIN (TOTAL HEAD 6.0 M.) 0.75 KW. 380 /3/ 50 , 3000 RPM. (1 SET)  |                              |

- ผลิตภัณฑ์ได้รับรองจากโรงงานที่มีใบอนุญาต ร.ร.4 และได้รับรองมาตรฐานสากล : ISO 9001:2015 : ISO 14001:2015 : ISO 45001:2018
- ผลิตภัณฑ์ผลิตจากวัสดุโพลีเมอร์ด้วยกระบวนการ Autoproy Up and Filament Winding โดยมีส่วนประกอบ : โกล์ฟ ฟิล์มประกอบด้วย 1. Glass Roving ตัวรับ - Spray-up process มีค่า 2,200-2,400 กรัม/กม. - Filament Winding process มีค่า 1,100-1,200 กรัม/กม. 2. Chopped Stand Mat มีน้ำหนักของโกล์ฟต่อพื้นที่ผิว 450 กรัม/ตร.ม. 3. Woven Roving มีน้ำหนักของโกล์ฟต่อพื้นที่ผิว 600 กรัม/ตร.ม. - ใช้ชนิด Orthophthalic Unsaturated Polyester
- มีผลการทดสอบตามมาตรฐาน : ASTM D790 Bending Strength  $\geq 11.00 \text{ kg./mm.}^2$  : ASTM D638 Tensile Strength  $\geq 6.50 \text{ kg./mm.}^2$

CONSULTING ENGINEER

PROJECT TITLE

OWNER ADDRESS

SIGNATURE

MODEL AMC-130-EJ

DRAWING TITLE INSTALLATION DRAWING PLAN & SECTION

SCALE 1 : 100 SHEET No./TOTAL

DRAWING CODE AMC-130-EJ.dwg

ENGINEER

DESIGNED

DRAWN P. ARUNEE

APPROVED U. PHICHAYASAK

PRODUCT NAME



OFFICE : 2 Premier Place, Soi Premier 2, Srinakarin Rd., Nongbon, Prawet, Bangkok 10250, Thailand Tel : 02301-2100-1 Fax : 0-2301-2141  
FACTORY: 454 Moo 9 Kabinburi Industrial Zone, Km 12 Kabinburi-Korat-Highway Tombon Nongee Umper Kabinburi 25110 Thailand Tel : (037) 204396-406 Fax : (037) 204407

DRAWING HISTORY