
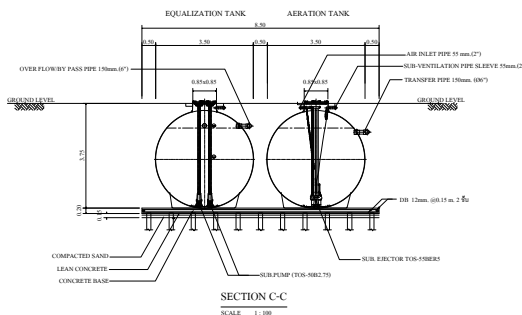
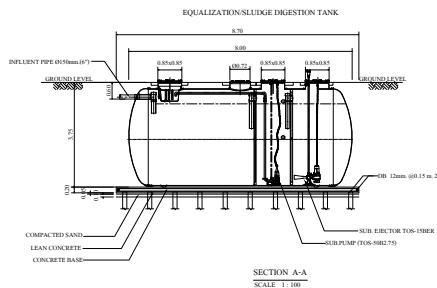
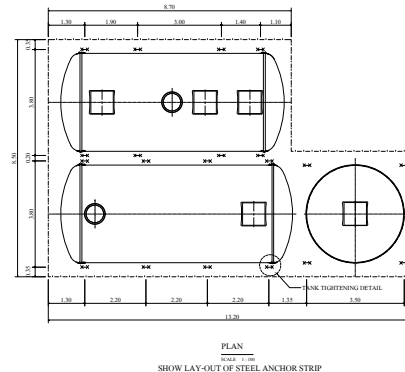
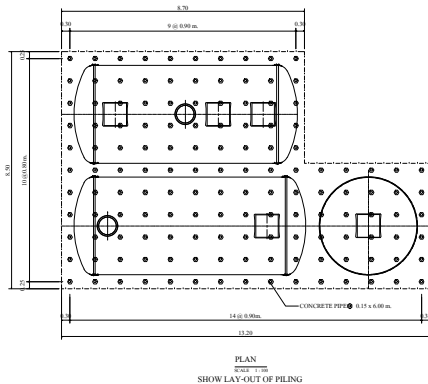
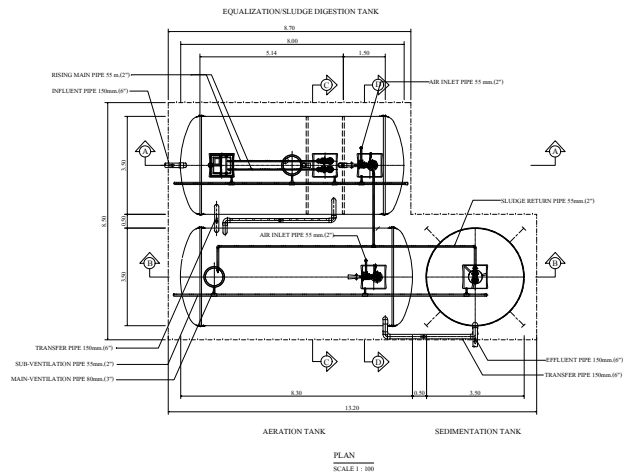
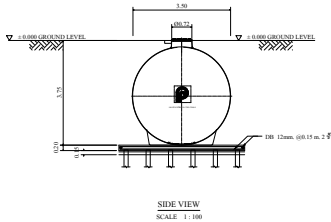
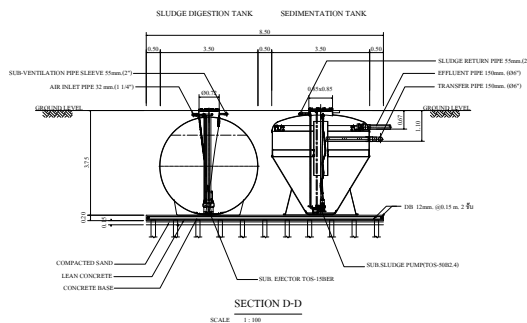


REMARK

- PILING AND FOUNDATION DESIGN SHALL BE DETERMINED OR OMITTED BASED ON ACTUAL SOIL BEARING CAPACITY BY CONSULTING WITH CIVIL ENGINEER.
- SLING OPTION : THIS ITEM IS NOT SUBJECT TO DESIGN STANDARD AND SUPPLY
- รายละเอียดเกี่ยวกับแบบก่อสร้างและรายการวัสดุที่ใช้ในโครงการนี้ จะถูกแก้ไขให้สอดคล้องกับแบบก่อสร้างและรายการวัสดุที่ใช้ในโครงการนี้

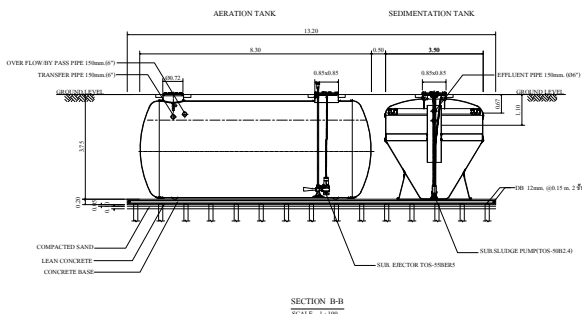

SPECIFICATION (AME-1200)			
NO.	ITEM	CAPACITY OF WATER (CU.M)	BURY MATERIAL
1.	TANK	---	FIBERGLASS, THICKNESS 12 MM
1.1	SEPARATE EQUALIZATION TANK	80.83	
1.2	AERATION TANK	80.89	
1.3	SEDIMENTATION TANK	18.96	
1.4	SLUDGE DIGESTION TANK	18.05	
1.5	TOTAL	157.73	
2.	EQUIPMENT	CONTENT	
2.1	SEWAGE SUMPERSHIELD PUMP (SEPARATE EQUALIZATION TANK)	50 A, 0.30 CU.M. MIN (TOTAL HEAD 6.0 M.)	
2.2	SLIMERSHIELD EJECTOR (AERATION TANK)	0.75 KW, 300 / 3 / 50, 3000 RPM (1 SET)	
2.3	SEWAGE SUMPERSHIELD PUMP (SEDIMENTATION TANK)	50 A, 0.14 CU.M. MIN (TOTAL HEAD 6.0 M.)	
2.4	SLIMERSHIELD EJECTOR (SLUDGE DIGESTION TANK)	0.4 KW, 300 / 3 / 50, 3000 RPM (1 SET)	

ผลิตภัณฑ์ที่ใช้ในโครงการนี้จะเป็นไปตามมาตรฐาน 15.4.000 มีรายละเอียดดังนี้

- 1. Glass Rebar (FRP) :
 - Spacing process มีที่ 2,300, 2,400 มม.
 - Diameter Winding process มีที่ 1,600, 2,000 มม.
 - 2. Chequered Steel Mat มีที่ 10 มม. และ 15 มม. มีที่ 400 มม. และ 450 มม.
 - 3. Woven Rebar มีที่ 10 มม. และ 15 มม. มีที่ 400 มม. และ 450 มม.
- 2. Reinforcement Orthophthalic Unsaturated Polyester :
 - ASTM D7090 Handling Strength > 11.00 kg / mm²
 - ASTM D7091 Tensile Strength > 4.20 kg / mm²

CONSULTING ENGINEER

PROJECT TITLE

OWNER ADDRESS

SIGNATURE

MODEL AME-1200

DRAWING TITLE INSTALLATION DRAWING PLAN & SECTION

SCALE 1 : 100 SHEET No./TOTAL

DRAWING CODE AME-1200.dwg

ENGINEER

DESIGNED

DRAWN P. ARUNEE 15/09/2022

APPROVED U. PHICHAYASAK

PRODUCT NAME

บริษัท พรีเมียร์ โปรดักส์ จำกัด (มหาชน)
PREMIER PRODUCTS PUBLIC COMPANY LIMITED

OFFICE : 2 Premier Place, Soi Premier 2, Srinakarin Rd., Nongbon, Prawet, Bangkok 10250, Thailand
Tel : 02301-2100-1 Fax : 0-2301-2141

FACTORY: 454 Moo 9 Kabinburi Industrial Zone, Km 12 Kabinburi-Korat Highway Tombon Nongee Umpur Kabinburi 25110 Thailand
Tel : (037) 204396-406 Fax : (037) 204407

DRAWING HISTORY