




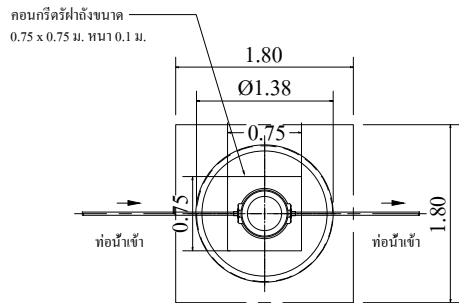


PLAN
SCALE 1 : 100

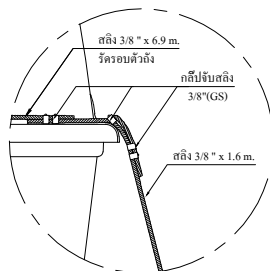


DETAIL-1

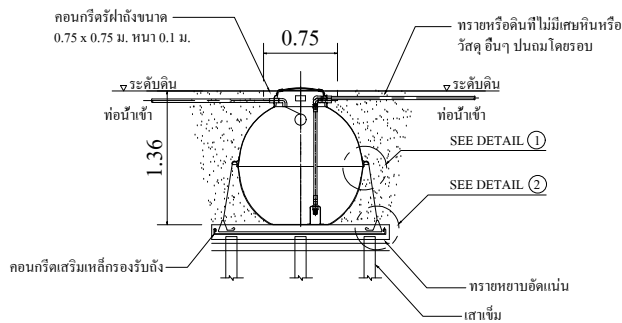

SECTION A-A
SCALE 1 : 100

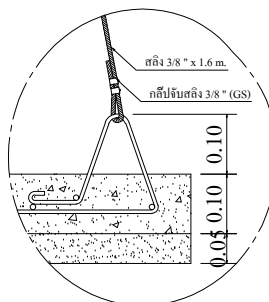


DETAIL-2

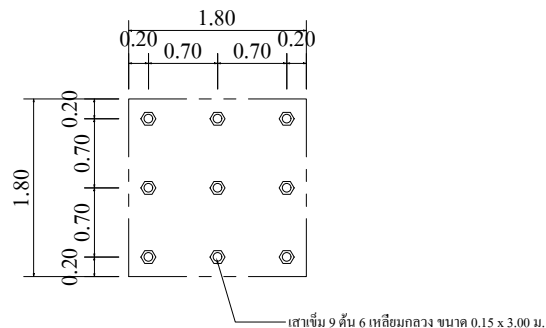

PLAN

SCALE 1 : 100
SHOW LAY-OUT OF PILING

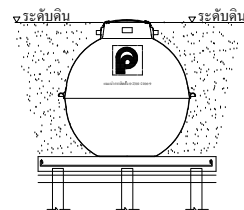

SIDE VIEW

SCALE 1 : 100

การติดตั้งถังน้ำฝังดิน S-10 UG

- ขนาดความกว้าง, ยาว, สูง ของหลุมขึ้นอยู่กับขนาดของถังแต่ละรุ่น ความลึกของหลุมขึ้นอยู่กับความสูงของถังแต่ละรุ่น ขนาดผิวความลึกทรายขอบและพื้น คสส. อีก 15 เซนติเมตร.
(ดูขนาดตามตารางรายละเอียด ถังน้ำฝังดิน)
 - เมื่อขุดหลุมและเตรียม พื้น คสส. กันหลุมเรียบร้อยแล้ว ขุดถังลงหลุมให้เต็มน้ำทิ้งประมาณ 3 ใน 4 ส่วนของถัง เพื่อถ่วงน้ำหนักไม่ให้น้ำใต้ดินซึมมากถังให้ล้อยขึ้น ตรวจสอบถังให้ใต้ระดับ แล้วจึงกลบหลุม
 - การกลบหลุมต้องเป็นดินที่ไม่มีหินหรือ เศษวัสดุอื่นปนอยู่ หรือเป็นทรายจะดีที่สุด
 - ต่อท่อเข้าน้ำ, ถูกลอย และถ่อน้ำเข้าให้เรียบร้อย จึงทอนกรีดรัดปากถัง
- ขนาด 0.75 x 0.75 หน้า 0.10 ม.

หมายเหตุ

- โครงสร้าง คสช. เสาเข็ม ออกแบบโดยวิศวกรเจ้าของโครงการ
- ในกรณีที่เป็นจะต้องคิดตั้งแต่ที่ดิน นอกเหนือจากแบบคิดตั้งมาตรฐานนี้ ควรสอบถามและขอคำแนะนำจากทางบริษัท ซึ่งมีพนักงานให้คำแนะนำ และให้คำปรึกษาเป็นกรณีไป
- รายละเอียดตัวถังในแบบคิดต้องมีความคลาดเคลื่อนไปจากสินค้า และทางบริษัทขอสงวนสิทธิ์ในการเปลี่ยนแปลงแก้ไขสินค้าโดยไม่แจ้งให้ทราบล่วงหน้า ในกรณีที่มีการเปลี่ยนแปลงไม่สอดคล้องการใช้งานของสินค้า

รุ่น	ความจุ	น้ำหนักถังเปล่า	ความกว้าง D (เมตร)	ความสูง H (เมตร)	ท่อเข้า	ท่อออก
MODEL	(ลิตร)	(กิโลกรัม)			(นิ้ว)	(นิ้ว)
S-10 UG	1000	41	1.42	1.36	1	1

- ผลิตภัณฑ์ได้รับผลิตภัณฑ์โรงงานที่มีใบอนุญาต รง.4 และได้รับรองมาตรฐานสากล
 - : ISO 9001:2015
 - : ISO 14001:2015
 - : ISO 45001:2018
- ผลิตภัณฑ์ผลิตจากวัสดุโพลีเอสเตอร์กลาสด้วยระบบ Autospray UV โดยมีส่วนประกอบ
 - : โยแก้ว ซึ่งประกอบด้วย
 1. Glass Roving สำหรับ
 - Spray-up process มีน้ำหนัก 2,300-2,400 กรัม/กม.
 2. Chopped Strand Mat มีน้ำหนักของใยแก้วต่อพื้นที่ผิว 450 กรัม/ตร.ม.
 3. Woven Roving มีน้ำหนักของใยแก้วต่อพื้นที่ผิว 600 กรัม/ตร.ม.
 - : เรซินชนิด Orthophthalic Unsaturated Polyester
- มีผลการทดสอบตามมาตรฐาน
 - : ASTM D790 Bending Strength ≥ 110 kg.f/mm.²
 - : ASTM D638 Tensile Strength ≥ 6.20 kg.f/mm.²

REMARK

- PILING AND FOUNDATION DESIGN, SHALL BE DETERMINED OR OMITTED BASED ON ACTUAL SOIL BEARING CAPACITY BY CONSULTING WITH CIVIL ENGINEER.
- SLING OPTION :
THIS ITEM IS NOT SUBJECT TO DESIGN STANDARD AND SUPPLY
- รายละเอียดดังข้างในแบบคิดตั้งอาจมีความคลาดเคลื่อนไปจากสินค้า และทางบริษัทขอสงวนสิทธิ์ในการเปลี่ยนแปลงแก้ไขสินค้าโดยไม่แจ้งให้ทราบล่วงหน้า ในกรณีที่มีการเปลี่ยนแปลงไม่ส่งผลกระทบต่อการใช้งานของสินค้า

CONSULTING ENGINEER

PROJECT TITLE

OWNER ADDRESS

SIGNATURE

MODEL	S-10 UG
-------	---------

DRAWING TITLE	INSTALLATION DRAWING PLAN & SECTION
------------------	--

SCALE 1 : 100

DRAWING CODE	S-10 UG.dwg
-----------------	-------------

CODE	S-10 U
ENGINEER	

ENGINEER

DESIGNED

DRAWN S SAHA

DATE	DESCRIPTION

APPROVED U. PHIC

PRODUCT NAME	
--------------	--

NAME



บริษัท พรีเมียร์ โปรดักส์ จำกัด (มหาชน)
PREMIER PRODUCTS PUBLIC COMPANY LIMITED

OFFICE : 2 Premier Place, Soi Premier 2,
Srinakarin Rd., Nongbon, Prawet, Bangkok 10250, Thailand
Tel : 02301-2100-1 Fax : 0-2301-2141

FACTORY: 454 Moo 9 Kabinburi Industrial Zone,
Km 12 Kabinburi-Korat-Highway Tombon Nonggee
Umper Kabinburi 25110 Thailand
Tel : (037) 204396-406 Fax : (037) 204407

DRAWING HISTORY