


PLAN  
SCALE : 1:100

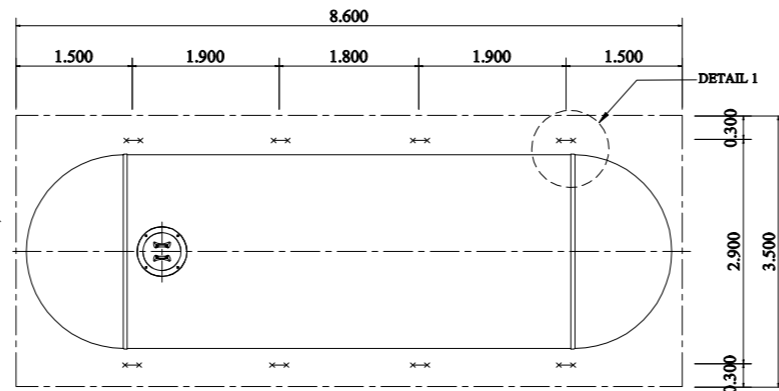

PLAN OF STEEL ANCHOR STRIP  
SCALE : 1:100



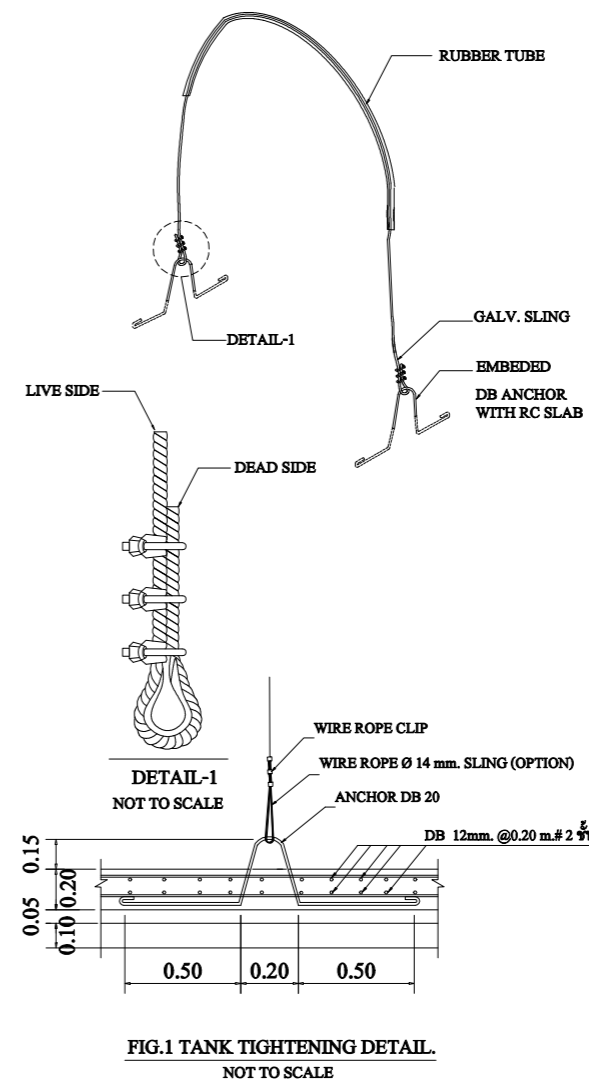



FIG.1 TANK TIGHTENING DETAIL.  
NOT TO SCALE

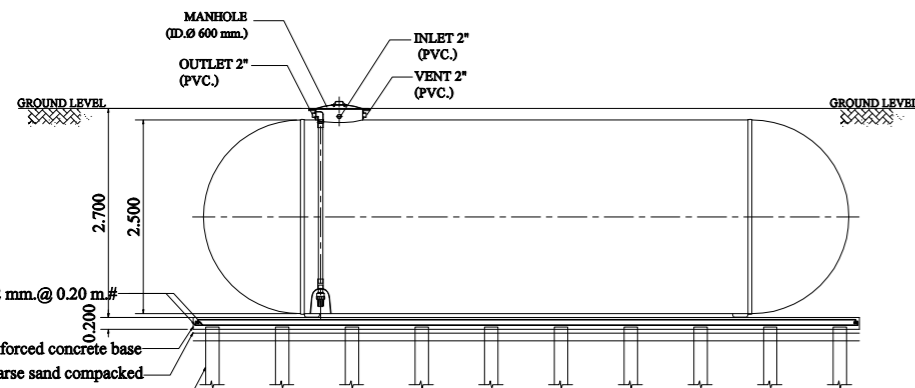


SECTION (A) - (A)  
SCALE : 1:100

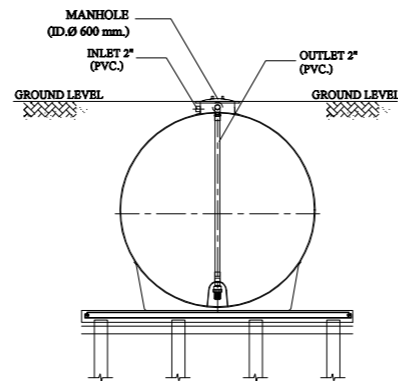

SECTION (B) - (B)  
SCALE : 1:100

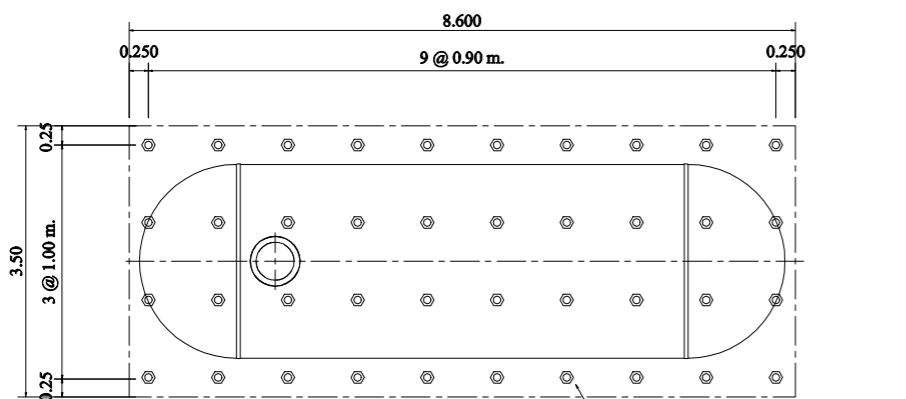

PLAN OF FOUNDATION  
SCALE : 1:100

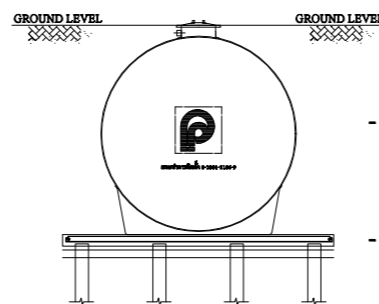

SIDE VIEW  
SCALE : 1:100

**REMARK**

- PILING AND FOUNDATION DESIGN, SHALL BE DETERMINED OR OMITTED BASED ON ACTUAL SOIL BEARING CAPACITY BY CONSULTING WITH CIVIL ENGINEER.
- SLING OPTION : THIS ITEM IS NOT SUBJECT TO DESIGN STANDARD AND SUPPLY
- รายละเอียดตัวถังในแบบติดตั้งอาจมีความคลาดเคลื่อนไปจากสินค้า และทางบริษัทขอสงวนสิทธิ์ในการเปลี่ยนแปลงแก้ไขสินค้าโดยไม่แจ้งให้ทราบล่วงหน้า ในกรณีที่มีการเปลี่ยนแปลงไม่ส่งผลกระทบต่อการใช้งานของสินค้า

- ผลิตภัณฑ์ได้รับผลิตจากโรงงานที่มีใบอนุญาต รง.4 และได้รับรองมาตรฐานสากล
  - : ISO 9001:2015
  - : ISO 14001:2015
  - : ISO 45001:2018
- ผลิตภัณฑ์ผลิตจากวัสดุไฟเบอร์กลาสด้วยระบบ Autospray Up and Filament Winding โดยมีส่วนผสมของ
  - : โยแก้ว ซึ่งประกอบด้วย
    1. Glass Roving สำหรับ
      - Spray-up process มีค่า 2,300-2,400 กรัม/กม.
      - Filament Winding process มีค่า 1,100-1,200 กรัม/กม.
    2. Chopped Stand Mat มีน้ำหนักของโยแก้วต่อพื้นที่ผิว 450 กรัม/ตร.ม.
    3. Woven Roving มีน้ำหนักของโยแก้วต่อพื้นที่ผิว 600 กรัม/ตร.ม.
  - : เรซินชนิด Orthophthalic Unsaturated Polyester
- มีผลการทดสอบผ่านมาตรฐาน
  - : ASTM D790 Bending Strength  $\geq 11.00 \text{ kg.f/mm.}^2$
  - : ASTM D638 Tensile Strength  $\geq 6.20 \text{ kg.f/mm.}^2$

CONSULTING ENGINEER	
PROJECT TITLE	
OWNER ADDRESS	
SIGNATURE	
MODEL	HT-35UG(NEW) (Ø2.50)
DRAWING TITLE	INSTALLATION DRAWING PLAN & SECTION
SCALE	1 : 100
DRAWING CODE	HT-35UG(NEW) (Ø2.50).dwg
ENGINEER	
DESIGNED	
DRAWN	T.PUKJIRA
APPROVED	U. PHICHAYASAK
PRODUCT NAME	

  
**บริษัท พรีเมียร์ โปรดักส์ จำกัด (มหาชน)**  
**PREMIER PRODUCTS PUBLIC COMPANY LIMITED**

OFFICE : 2 Premier Place, Soi Premier 2,  
 Srinakarin Rd., Nongbon, Prawet, Bangkok 10250, Thailand  
 Tel : 02301-2100-1 Fax : 0-2301-2141  
 FACTORY: 454 Moo 9 Kabinburi Industrial Zone,  
 Km 12 Kabinburi-Korat-Highway Tombon Nonggee  
 Umper Kabinburi 25110 Thailand  
 Tel : (037) 204396-406 Fax : (037) 204407

**DRAWING HISTORY**
