




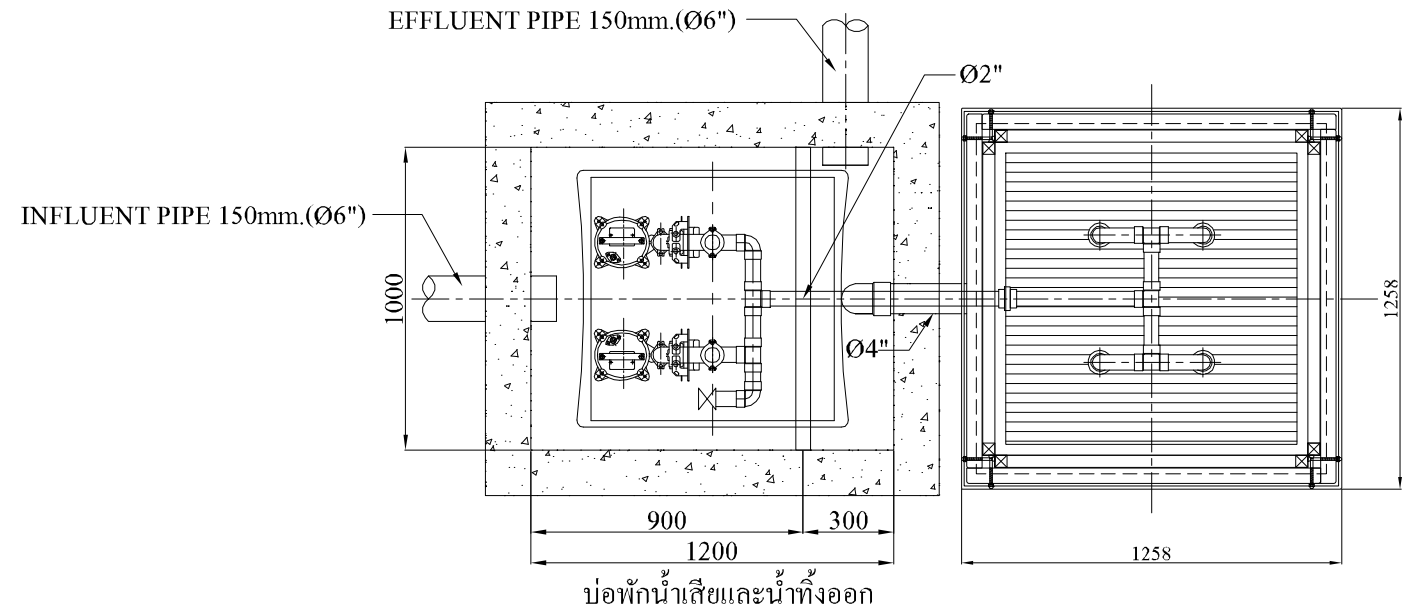

PLAN
SCALE 1 : 25

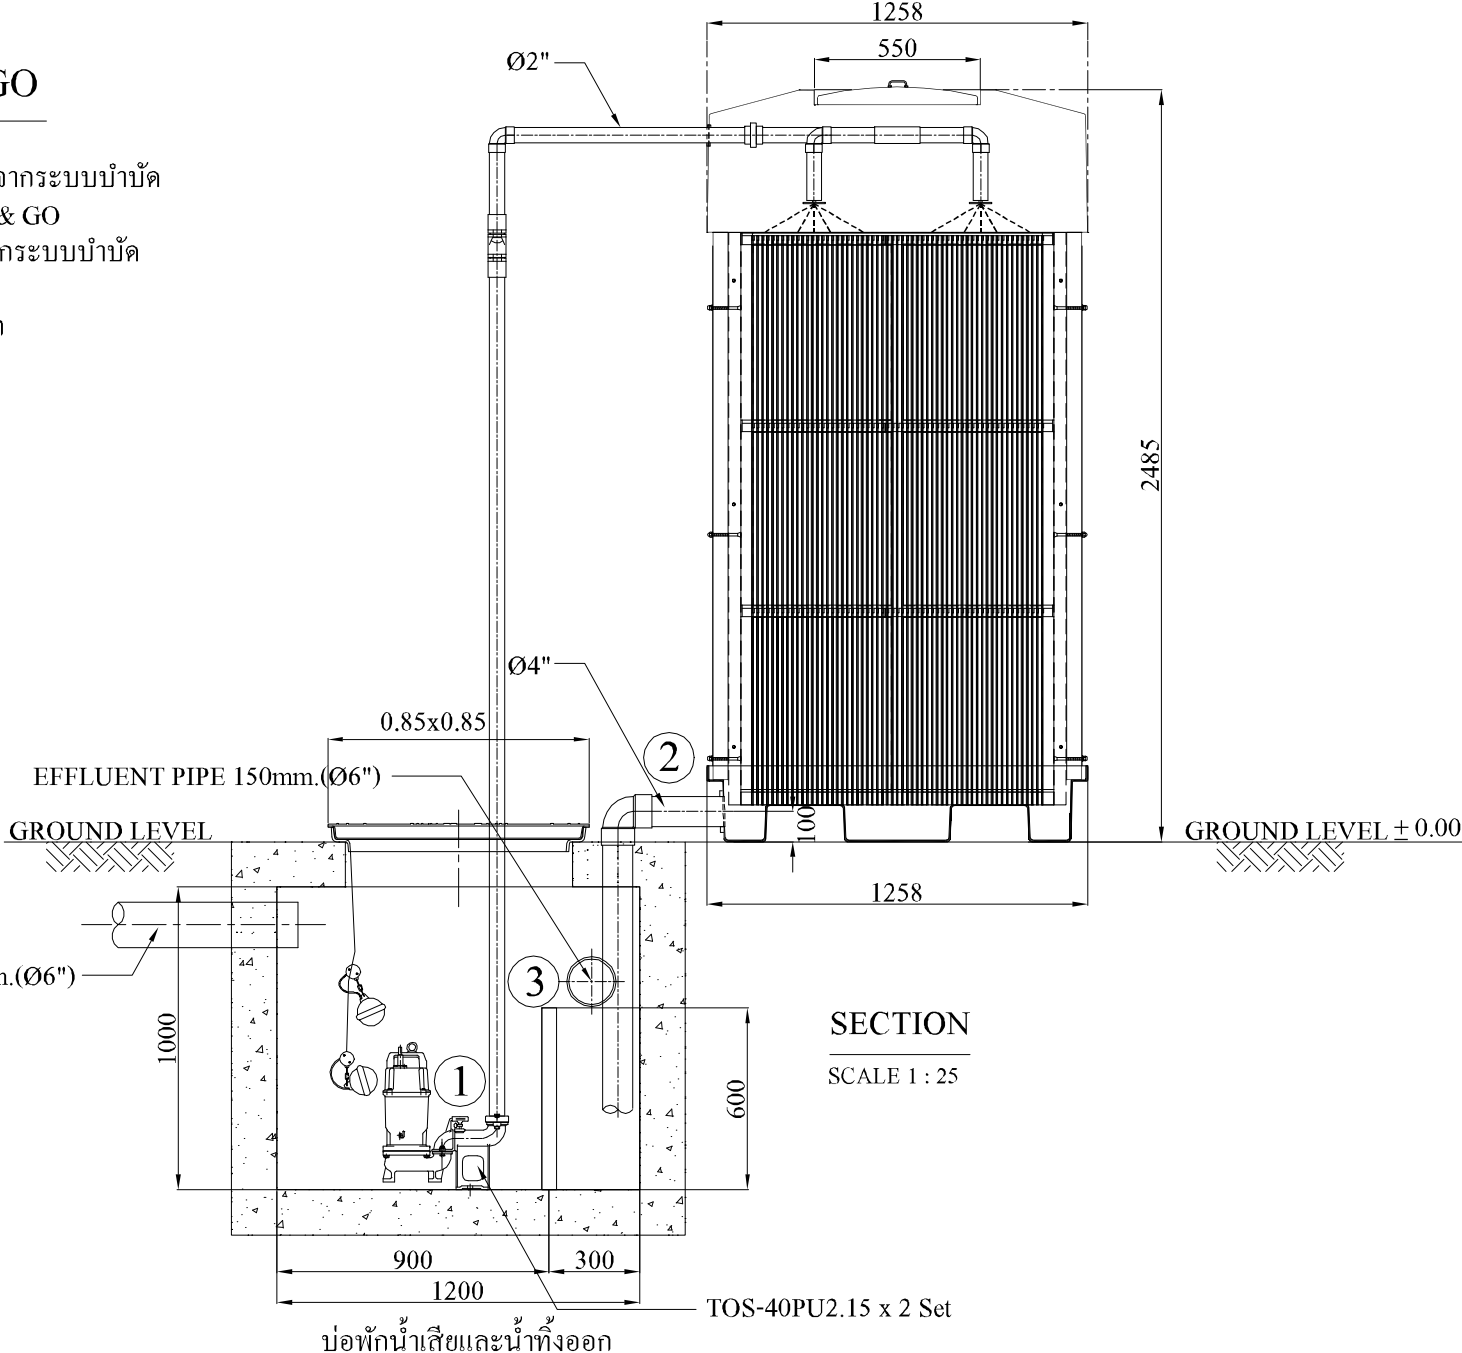

SECTION
SCALE 1 : 25

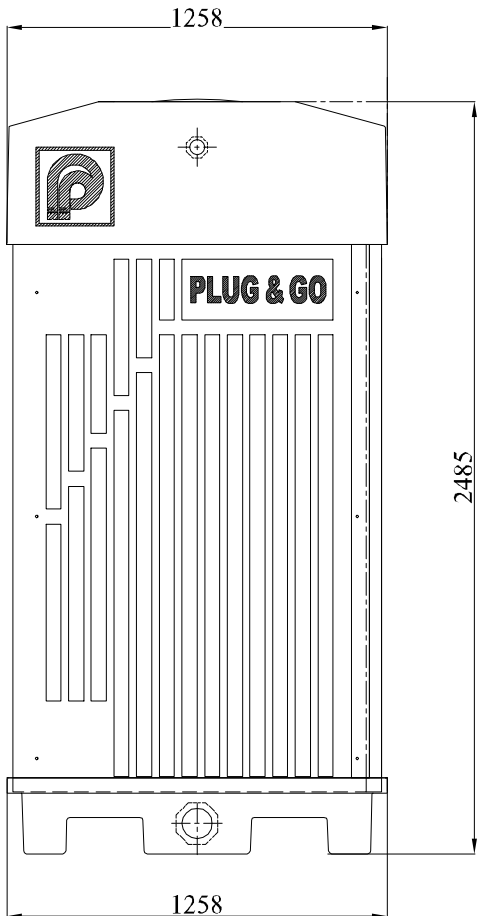

ELEVATION
SCALE 1 : 25

การติดตั้งระบบ PLUG & GO

- หมายเลข ① ท่อที่ต่อกับปั๊มเพื่อสูบน้ำเสียจากระบบบำบัด
เดิมเข้าสู่ระบบบำบัด PLUG & GO
หมายเลข ② ท่อน้ำเสียที่ผ่านการบำบัด จากระบบบำบัด
PLUG & GO
หมายเลข ③ ท่อน้ำทิ้งเพื่อปล่อยสู่ภายนอก

CONSULTING ENGINEER		
PROJECT TITLE		
OWNER ADDRESS		
SIGNATURE		
MODEL	PLUG & GO	
DRAWING TITLE	INSTALLATION DRAWING PLAN & SECTION & ELEVATION	
SCALE	SHEET No./TOTAL	
DRAWING CODE	การติดตั้งระบบ PLUG & GO .dwg	
ENGINEER	C. SUPANICH	
DESIGNED		
DRAWN	T. PUKJIRA	15/09/2022
APPROVED	U. PHICHAYASAK	
PRODUCT NAME		
PREMIER PRODUCTS PUBLIC COMPANY LIMITED. OFFICE : 2 Premier Place, Soi Premier 2, Srinakarin Rd., Nongbon, Prawet, Bangkok 10250, Thailand Tel : 02301-2100-1 Fax : 0-2301-2141 FACTORY: 454 Moo 9 Kabinburi Industrial Zone, Km 12 Kabinburi-Korat-Highway Tambon Nonggee Umper Kabinburi 25110 Thailand Tel : (037) 204396-406 Fax : (037) 204407		

DRAWING HISTORY