




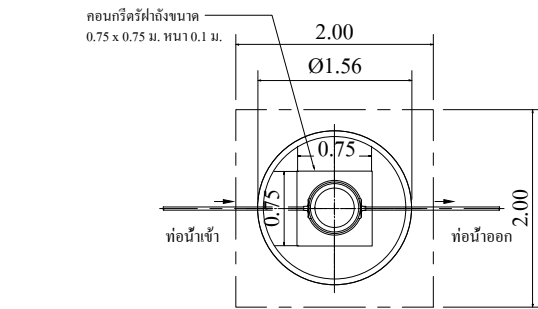


PLAN
SCALE 1 : 100

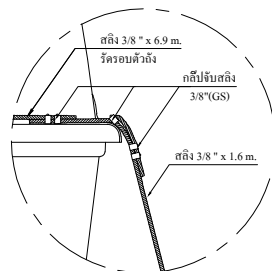


DETAIL-1

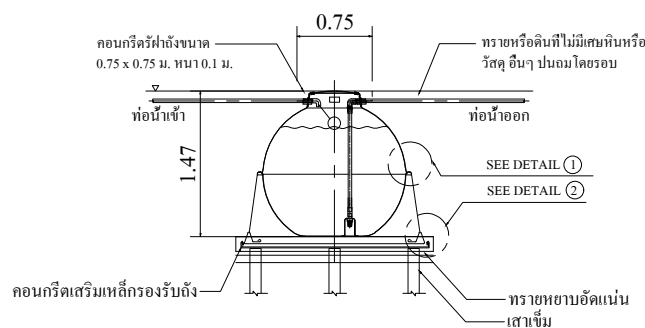


SECTION A-A
SCALE 1 : 100

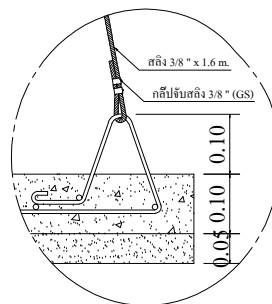

DETAIL-2

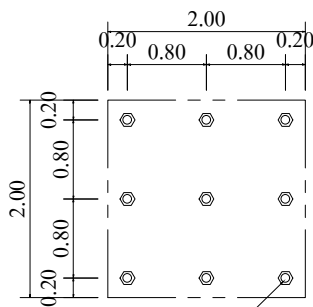

PLAN
SCALE 1 : 100
SHOW LAY-OUT OF PILING

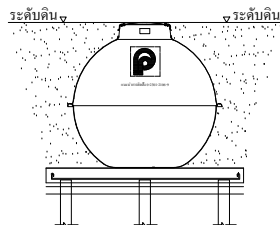

SIDE VIEW
SCALE 1 : 100

การติดตั้งถังน้ำฝังดิน S-15 UG

- ขนาดความกว้าง, ยาว, สูง ของหลุมขึ้นอยู่กับขนาดของถังแต่ละรุ่น ความลึกของหลุมขึ้นอยู่กับความสูงของถังแต่ละรุ่น บวกด้วยความลึกทรายหยาบและพื้น คสล. อีก 15 เซนติเมตร.
(ดูขนาดตามตารางรายละเอียด ถังน้ำฝังดิน)
- เมื่อขุดหลุมและเตรียม พื้น คสล. ด้านหลุมเรียบร้อยแล้ว ขุดถังลงหลุมให้ดินน้ำใส่ถังประมาณ 3 ใน 4 ส่วนของถัง เพื่อถ่วงน้ำหนักไม่ให้ถังน้ำได้ดินซึมมาถ่วงให้ลอยขึ้น ตรวจสอบถังให้ไ้ระดับ แล้วจึงกลบหลุม
- การกลบหลุมต้องเป็นดินที่ไม่มีหินหรือ เศษวัสดุอื่นปนอยู่ หรือเป็นทรายจะดีที่สุด
- ต่อท่อน้ำเข้า, ลูกกลอย และท่อน้ำใช้ให้เรียบร้อย เช็กเทคอนกรีตปากถัง
ขนาด 0.75 x 0.75 หน้า 0.10 ม.

หมายเหตุ

- โครงสร้าง คสล. เสาเข็ม ออกแบบโดยวิศวกรเจ้าของโครงการ
- ในกรณีที่เป็นถังน้ำฝังดิน นอกเหนือจากแบบติดตั้งมาตรฐานนี้ ควรสอบถามและขอคำแนะนำจากทางบริษัท ซึ่งมีพนักงานให้คำแนะนำ และให้คำปรึกษาเป็นกรณีไป
- รายละเอียดตัวถังในแบบติดตั้งอาจมีความคลาดเคลื่อนไปจากสินค้า และทางบริษัทขอสงวนสิทธิในการเปลี่ยนแปลงแก้ไขสินค้าโดยไม่แจ้งให้ทราบล่วงหน้า ในกรณีที่มีการเปลี่ยนแปลงไม่ส่งผลกระทบต่อการใช้งานของสินค้า

รุ่น	ความจุ	น้ำหนักถังเปล่า	ความกว้าง D	ความสูง H	ท่อเข้า	ท่อออก
MODEL	(ลิตร)	(กิโลกรัม)	(เมตร)	(เมตร)	(นิ้ว)	(นิ้ว)
S-15 UG	1500	50	1.56	1.47	1	1

- ผลิตภัณฑ์ได้รับผลิตจากโรงงานที่มีใบอนุญาต รง.4 และได้รับรองมาตรฐานสากล
: ISO 9001:2015
: ISO 14001:2015
: ISO 45001:2018
- ผลิตภัณฑ์ผลิตจากวัสดุไฟเบอร์กลาสด้วยระบบ Autospay Up โดยมีส่วนประกอบ : ใยแก้ว ซึ่งประกอบด้วย
1. Glass Roving สำหรับ
- Spray-up process มีค่า 2,300-2,400 กรัม/กก.
2. Chopped Stand Mat มีน้ำหนักของใยแก้วต่อพื้นที่ผิว 450 กรัม/ตร.ม.
3. Woven Roving มีน้ำหนักของใยแก้วต่อพื้นที่ผิว 600 กรัม/ตร.ม.
: เรซินชนิด Orthophthalic Unsaturated Polyester
- มีผลการทดสอบผ่านมาตรฐาน
: ASTM D790 Bending Strength $\geq 11.00 \text{ kg./mm.}^2$
: ASTM D638 Tensile Strength $\geq 6.20 \text{ kg./mm.}^2$

REMARK

- PILING AND FOUNDATION DESIGN, SHALL BE DETERMINED OR OMITTED BASED ON ACTUAL SOIL BEARING CAPACITY BY CONSULTING WITH CIVIL ENGINEER.
- SLING OPTION :
THIS ITEM IS NOT SUBJECT TO DESIGN STANDARD AND SUPPLY
- รายละเอียดตัวถังในแบบติดตั้งอาจมีความคลาดเคลื่อนไปจากสินค้า และทางบริษัทขอสงวนสิทธิในการเปลี่ยนแปลงแก้ไขสินค้าโดยไม่แจ้งให้ทราบล่วงหน้า ในกรณีที่มีการเปลี่ยนแปลงไม่ส่งผลกระทบต่อการใช้งานของสินค้า

CONSULTING ENGINEER	
PROJECT TITLE	
OWNER ADDRESS	
SIGNATURE	
MODEL	S-15 UG
DRAWING TITLE	INSTALLATION DRAWING PLAN & SECTION
SCALE 1 : 100	SHEET No./TOTAL
DRAWING CODE	S-15 UG.dwg
ENGINEER	
DESIGNED	
DRAWN	S.SAHARAT 25/11/2022
APPROVED	U. PHICHAYASAK
PRODUCT NAME	


บริษัท พรีเมียร์ โปรดักส์ จำกัด (มหาชน)
PREMIER PRODUCTS PUBLIC COMPANY LIMITED

OFFICE : 2 Premier Place, Soi Premier 2,
Srinakarin Rd., Nongbon, Prawet, Bangkok 10250, Thailand
Tel : 02301-2100-1 Fax : 0-2301-2141
FACTORY: 454 Moo 9 Kabinburi Industrial Zone,
Km 12 Kabinburi-Korat-Highway Tombon Nongge
Umper Kabinburi 25110 Thailand
Tel : (037) 204396-406 Fax : (037) 204407

DRAWING HISTORY
