



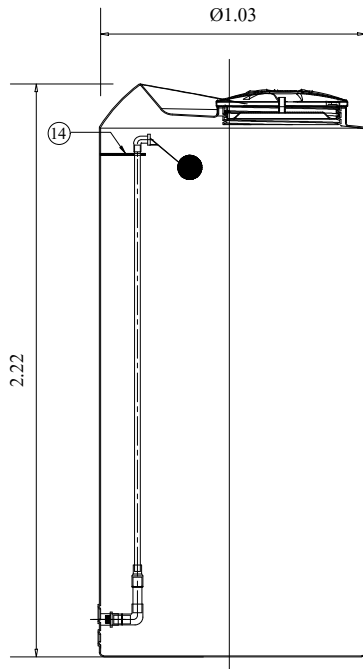

SECTION A-A
SCALE 1 : 100

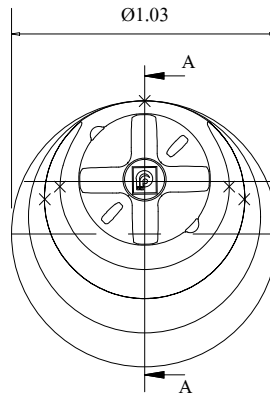

PLAN
SCALE 1 : 100



FRONT VIEW
SCALE 1 : 100



BACK VIEW
SCALE 1 : 100

REMARK

- PILING AND FOUNDATION DESIGN,SHALL BE DETERMINED OR OMITTED BASED ON ACTUAL SOIL BEARING CAPACITY BY CONSULTING WITH CIVIL ENGINEER.
- SLING OPTION :
THIS ITEM IS NOT SUBJECT TO DESIGN STANDARD AND SUPPLY
- รายละเอียดตัวถังในแบบคิดตั้งอาจมีความคลาดเคลื่อนไปจากสินค้า และทางบริษัทฯ ขอสงวนสิทธิ์ในการเปลี่ยนแปลงแก้ไขสินค้าโดยไม่แจ้งให้ทราบล่วงหน้า ในกรณีที่มีการเปลี่ยนแปลงไม่ส่งผลกระทบต่อการใช้งานของสินค้า
- ผลิตภัณฑ์ได้รับผลจากโรงงานที่มีใบอนุญาต ร.ง.4 และได้รับรองมาตรฐานสากล
 - : ISO 9001:2015
 - : ISO 14001:2015
 - : ISO 45001:2018

CONSULTING ENGINEER		
PROJECT TITLE		
OWNER ADDRESS		
SIGNATURE		
MODEL	SAFE-15	
DRAWING TITLE	INSTALLATION DRAWING PLAN & SECTION	
SCALE 1 : 100	SHEET No./TOTAL	
DRAWING CODE	SAFE-15.dwg	
ENGINEER		
DESIGNED		
DRAWN S.SAHARAT	25/11/2022	
APPROVED U. PHICHAYASAK		
PRODUCT NAME		
 บริษัท พรีเมียร์ โปรดักส์ จำกัด (มหาชน) PREMIER PRODUCTS PUBLIC COMPANY LIMITED		
OFFICE : 2 Premier Place, Soi Premier 2, Srinakarin Rd., Nongbon, Prawet, Bangkok 10250, Thailand Tel : 02301-2100-1 Fax : 0-2301-2141 FACTORY: 454 Moo 9 Kabinburi Industrial Zone, Km 12 Kabinburi-Korat-Highway Tombon Nonggee Umper Kabinburi 25110 Thailand Tel : (037) 204396-406 Fax : (037) 204407		

DRAWING HISTORY
