




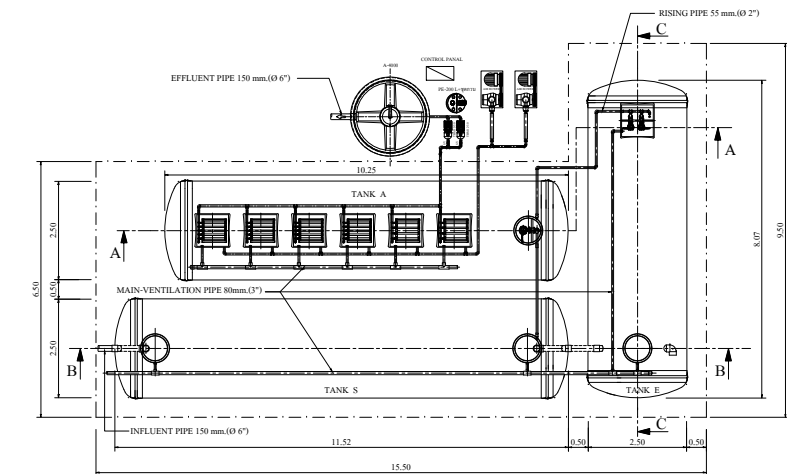


PLAN
SCALE 1:100

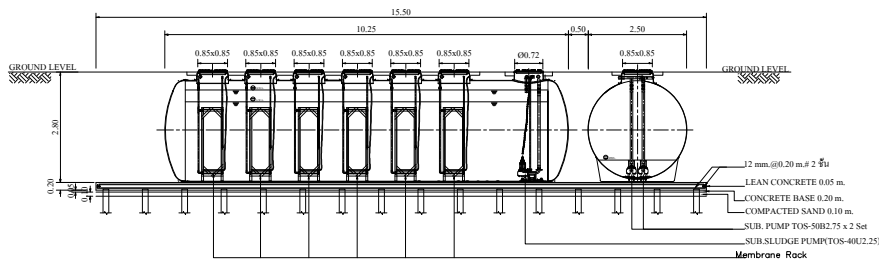


SECTION A-A
SCALE 1:100

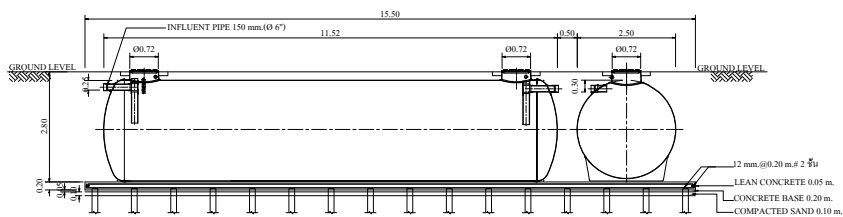


SECTION B-B
SCALE 1:100

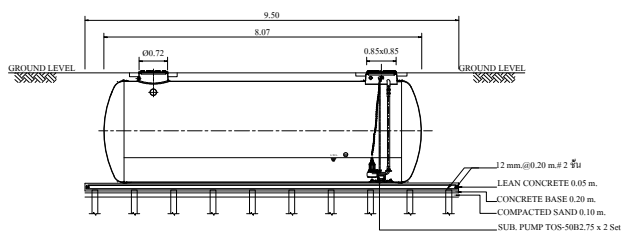


SECTION C-C
SCALE 1:100

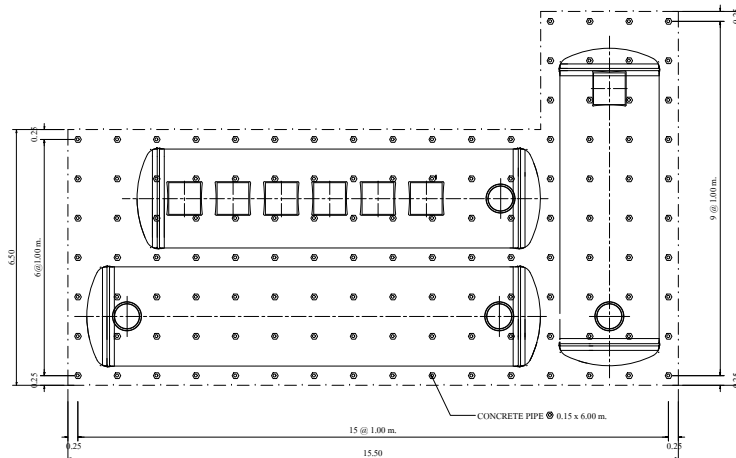

PLAN
SCALE 1:100
SHOW LAY-OUT OF PILING

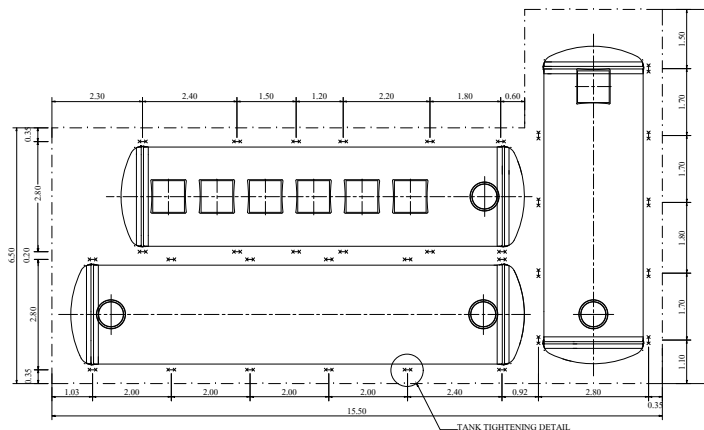

PLAN
SCALE 1:100
SHOW LAY-OUT OF STEEL ANCHOR STRIP

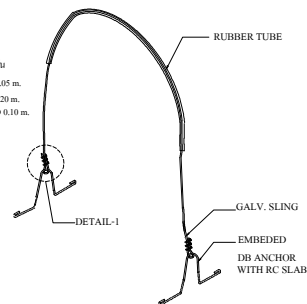

DETAIL-1
NOT TO SCALE

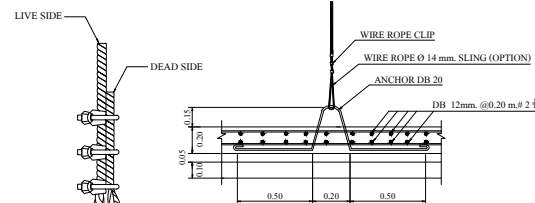


FIG.1 TANK TIGHTENING DETAIL.
NOT TO SCALE

- ผลิตภัณฑ์ที่ได้รับผลิตจากโรงงานที่มีใบอนุญาต 3.4.4 และได้รับรองมาตรฐานสากล
 - : ISO 9001:2015
 - : ISO 14001:2015
 - : ISO 45001:2018
- ผลิตภัณฑ์ผลิตจากวัสดุโพลีเอสเตอร์ชนิด Autospay Up and Filament Winding โดยมีการประกอบ
 - : โทนสี สีเขียวเทาเข้ม
 - 1. Glass Roving ยี่ห้อ
 - Spray-up process มีค่า 2,300-2,400 กรัม/ม.
 - Filament Winding process มีค่า 1,100-1,200 กรัม/ม.
 - 2. Chopped Stand Mat มีค่าใยพลาสติกใยสั้นที่มีค่า 450 กรัม/ม.2
 - 3. Woven Roving มีค่าใยพลาสติกใยยาวที่มีค่า 600 กรัม/ม.2
- วัสดุการทดสอบตามมาตรฐาน
 - : ASTM D790 Bending Strength $\geq 11.00 \text{ kg./mm.}^2$
 - : ASTM D638 Tensile Strength $\geq 6.20 \text{ kg./mm.}^2$

- REMARK
- PILING AND FOUNDATION DESIGN, SHALL BE DETERMINED OR OMITTED BASED ON ACTUAL SOIL BEARING CAPACITY BY CONSULTING WITH CIVIL ENGINEER.
 - SLING OPTION :
THIS ITEM IS NOT SUBJECT TO DESIGN STANDARD AND SUPPLY
 - รายละเอียดต่างๆในแบบก่อสร้างมีความแตกต่างออกไปจากสินค้า และทางบริษัทขอสงวนสิทธิ์ในการเปลี่ยนแปลงแก้ไขสินค้าโดยไม่แจ้งให้ทราบล่วงหน้า ในกรณีที่มีการเปลี่ยนแปลงไม่ส่งผลกระทบต่อการใช้งานของสินค้า

CONSULTING ENGINEER

PROJECT TITLE

OWNER ADDRESS

SIGNATURE

MODEL BIOFIL-200

DRAWING TITLE
INSTALLATION DRAWING
PLAN & SECTION

SCALE SHEET
No./TOTAL

DRAWING CODE
BIOFIL-200.dwg

ENGINEER

DESIGNED

DRAWN S.SAHARAT 24/03/2023

APPROVED U. PHICHAYASAK

PRODUCT
NAME



บริษัท พรีเมียร์ โปรดักส์ จำกัด (มหาชน)
PREMIER PRODUCTS PUBLIC COMPANY LIMITED

OFFICE : 2 Premier Place, Soi Premier 2,
Srinakarin Rd., Nongbon, Prawet, Bangkok 10250, Thailand
Tel : 02301-2100-1 Fax : 0-2301-2141

FACTORY: 454 Moo 9 Kabinburi Industrial Zone,
Km 12 Kabinburi-Korat-Highway Tombon Nonggee
Umper Kabinburi 25110 Thailand
Tel : (037) 204396-406 Fax : (037) 204407

DRAWING HISTORY