
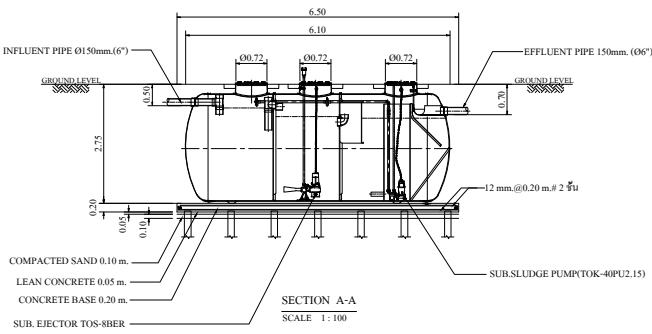
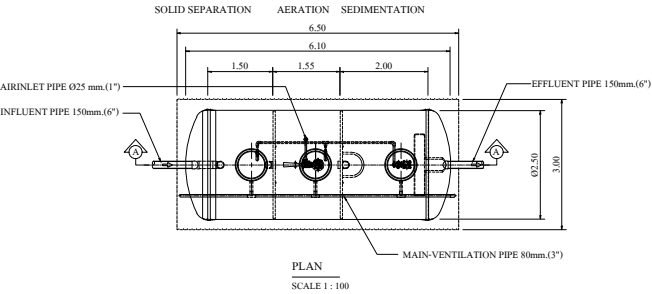


SPECIFICATION (AMC-30-EJ)			
NO.	ITEM	CAPACITY OF WATER (C.U.M.)	BODY MATERIAL
1.	TANK	--	FIBERGLASS , THICKNESS 8 MM.
1.1	SEPARATION	8.48	
1.2	AERATION TANK	6.82	
1.3	SEDIMENTATION TANK	7.68	
1.4	TOTAL	22.98	
2.	EQUIPMENT	CONTENT	
2.1	SUBMERSIBLE EJECTOR	25 A, 0.45-0.55 KG.02/HR. (AT 3000 MMAQ.)	
	(AERATION TANK)	0.75 KW., 380 /3/ 50 ,3000 RPM. (1 SET)	
2.2	SEWAGE SUBMERSIBLE PUMP	40 A, 0.092 C.U.M./MIN (TOTAL HEAD 4.0 M.)	
	(SEDIMENTATION TANK)	0.15 KW. 380 /3/ 50 , 3000 RPM. (1 SET)	

- ผลิตภัณฑ์ได้รับผลิตจากโรงงานที่มีใบอนุญาต 3-4 และได้รับรองมาตรฐานสากล
 - : ISO 9001:2015
 - : ISO 14001:2015
 - : ISO 45001:2018
- ผลิตภัณฑ์ผลิตจากวัสดุไฟเบอร์กลาสด้วยระบบ Auto Spray Up and Filament Winding โดยมีส่วนประกอบ
 - : โยแก้ว ซึ่งประกอบด้วย
 - 1. Glass Roving 40 กรัม
 - Spray-up process มีค่า 2,300-2,400 กรัม/กม.
 - Filament Winding process มีค่า 1,100-1,200 กรัม/กม.
 - 2. Chopped Stand Mat มีน้ำหนักของใยแก้วต่อพื้นที่ผิว 450 กรัม/ตร.ม.
 - 3. Woven Roving มีน้ำหนักของใยแก้วต่อพื้นที่ผิว 600 กรัม/ตร.ม.
 - : ฟิล์มชนิด Orthophthalic Unsaturated Polyester
- มีผลการทดสอบผ่านมาตรฐาน
 - : ASTM D790 Bending Strength $\geq$ 11.00 kg.f/mm.²
 - : ASTM D638 Tensile Strength $\geq$ 6.20 kg.f/mm.²

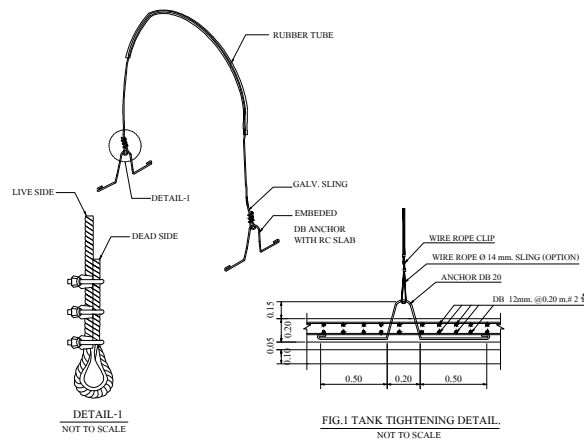

REMARK

- PILING AND FOUNDATION DESIGN, SHALL BE DETERMINED OR OMITTED BASED ON ACTUAL SOIL BEARING CAPACITY BY CONSULTING WITH CIVIL ENGINEER.
- SLING OPTION : THIS ITEM IS NOT SUBJECT TO DESIGN STANDARD AND SUPPLY
- รายละเอียดตัวถังไม่แนบคัดซึ่งอาจมีความคลาดเคลื่อนไปจากสินค้า และทางบริษัทขอสงวนสิทธิ์ในการเปลี่ยนแปลงแก้ไขสินค้าโดยไม่แจ้งให้ทราบล่วงหน้า ในกรณีที่มีการเปลี่ยนแปลงไม่ส่งผลกระทบต่อการใช้งานของสินค้า

CONSULTING ENGINEER

PROJECT TITLE

OWNER ADDRESS

SIGNATURE

MODEL AMC-30-EJ

DRAWING TITLE INSTALLATION DRAWING PLAN & SECTION

SCALE 1 : 100	SHEET No./TOTAL	
DRAWING CODE AMC-30-EJ.dwg		
ENGINEER		
DESIGNED		
DRAWN P. ARUNEE	15/09/2022	
APPROVED U. PHICHAYASAK		
PRODUCT NAME		



OFFICE : 2 Premier Place, Soi Premier 2, Srinakarin Rd., Nongbon, Prawet, Bangkok 10250, Thailand
Tel : 02301-2100-1 Fax : 0-2301-2141
FACTORY: 454 Moo 9 Kabinburi Industrial Zone, Km 12 Kabinburi-Korat-Highway Tombon Nonggee Umper Kabinburi 25110 Thailand
Tel : (037) 204396-406 Fax : (037) 204407

DRAWING HISTORY