
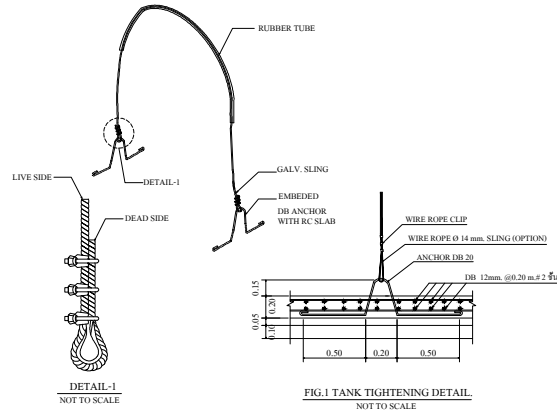
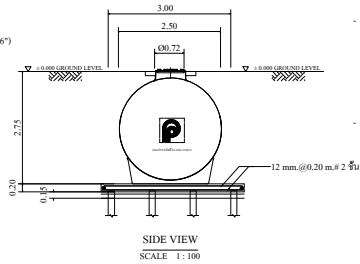
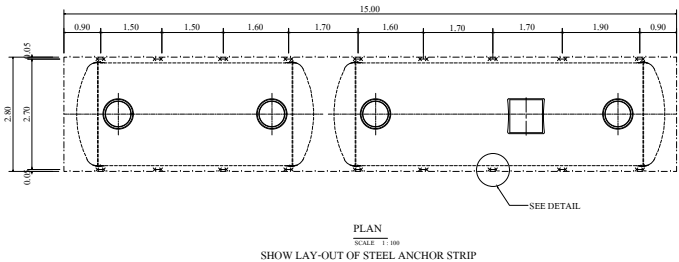
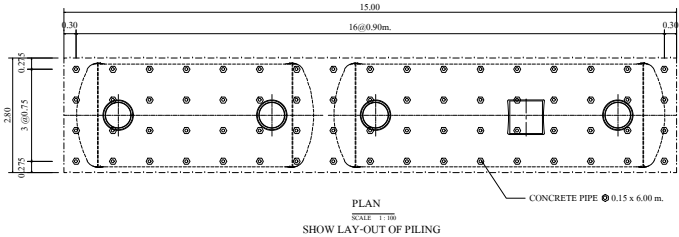
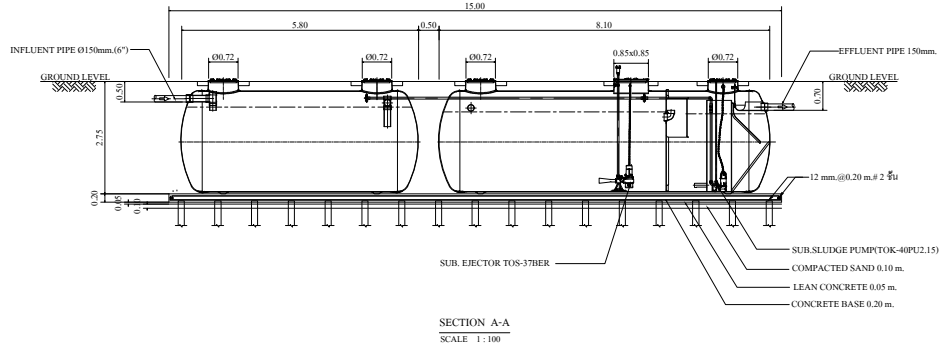


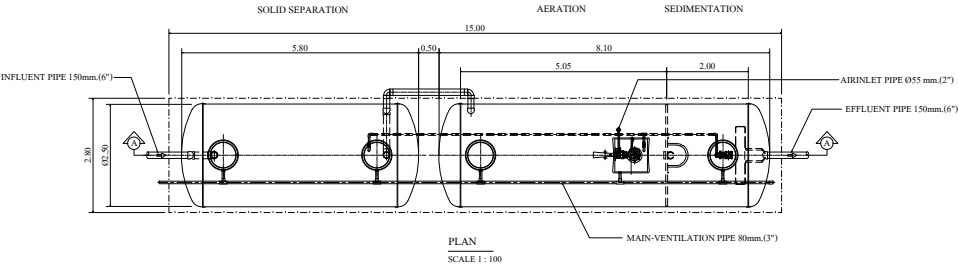

REMARK

- PILING AND FOUNDATION DESIGN, SHALL BE DETERMINED OR OMITTED BASED ON ACTUAL SOIL BEARING CAPACITY BY CONSULTING WITH CIVIL ENGINEER.
- SLING OPTION : THIS ITEM IS NOT SUBJECT TO DESIGN STANDARD AND SUPPLY
- รายละเอียดตัวถังในแบบคําสั่งอาจมีความแตกต่างเล็กน้อยไปจากกันบ้าง และทางบริษัทขอสงวนสิทธิ์ในการเปลี่ยนแปลงแก้ไขสินค้าโดยไม่แจ้งให้ทราบล่วงหน้า ในการนี้มีการเปลี่ยนแปลงไม่ส่งผลต่อการใช้งานของสินค้า

SPECIFICATION (AMC-90-EJ)			
NO.	ITEM	CAPACITY OF WATER (C.U.M.)	BODY MATERIAL
1.	TANK	--	FIBERGLASS, THICKNESS 8 MM.
1.1	SEPARATION	22.74	
1.2	AERATION TANK	22.54	
1.3	SEDIMENTATION TANK	8.42	
1.4	TOTAL	53.70	
2.	EQUIPMENT	CONTENT	
2.1	SUBMERSIBLE EJECTOR	50 A, 3.60-4.30 KG.O2/HR. (AT 3000 MMAQ.)	
	(AERATION TANK)	3.70 KW., 380 /3/ 50 ,1500 RPM. (SET)	
2.2	SEWAGE SUBMERSIBLE PUMP	40 A, 0.092 C.U.M./MIN (TOTAL HEAD 4.0 M.)	
	(SEDIMENTATION TANK)	0.15 KW. 380 /3/ 50 , 3000 RPM. (1 SET)	

- คลังเก็บน้ำได้รับผลิตจากโรงงานที่มีใบอนุญาต ว 3.4 และได้รับรองมาตรฐานสากล : ISO 9001:2015 : ISO 14001:2015 : ISO 45001:2018
- คลังเก็บน้ำผลิตจากวัสดุไฟเบอร์กลาสด้วยระบบ Autospray Up and Filament Winding โดยมีส่วนผสมของ : โยแก้ว ซึ่งประกอบด้วย : 1. Glass Roving ตัวรับ - Spray-up process มีค่า 2,300-2,400 กรัม/ม. - Filament Winding process มีค่า 1,100-1,200 กรัม/ม. 2. Chopped Stand Mat มีน้ำหนักของใยแก้วต่อพื้นที่มีค่า 450 กรัม/ตร.ม. 3. Woven Roving มีน้ำหนักของใยแก้วต่อพื้นที่มีค่า 600 กรัม/ตร.ม. : เรซินชนิด Orthophthalic Unsaturated Polyester
- มีผลการทดสอบค่าแรงพลาซ : ASTM D790 Bending Strength $\geq 11.00 \text{ kg.f/mm}^2$: ASTM D638 Tensile Strength $\geq 6.20 \text{ kg.f/mm}^2$

CONSULTING ENGINEER

PROJECT TITLE

OWNER ADDRESS

SIGNATURE

MODEL AMC-90-EJ

DRAWING TITLE INSTALLATION DRAWING PLAN & SECTION

SCALE 1 : 100

SHEET No./TOTAL

DRAWING CODE AMC-90-EJ.dwg

ENGINEER

DESIGNED

DRAWN P. ARUNEE

15/09/2022

APPROVED U. PHICHAYASAK

PRODUCT NAME



OFFICE : 2 Premier Place, Soi Premier 2, Srinakarin Rd., Nongbon, Prawet, Bangkok 10250, Thailand
Tel : (02)801-2100-1 Fax : (0-2)801-2141
FACTORY: 454 Moo 9 Kabinburi Industrial Zone, Km 12 Kabinburi-Korat-Highway Tombon Nongge Umper Kabinburi 25110 Thailand
Tel : (037) 204396-406 Fax : (037) 204407

DRAWING HISTORY