
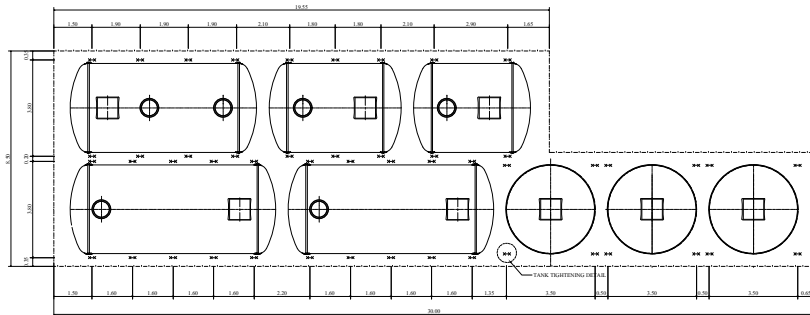
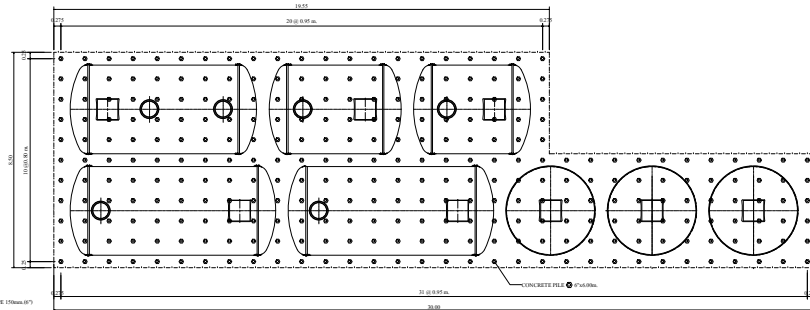
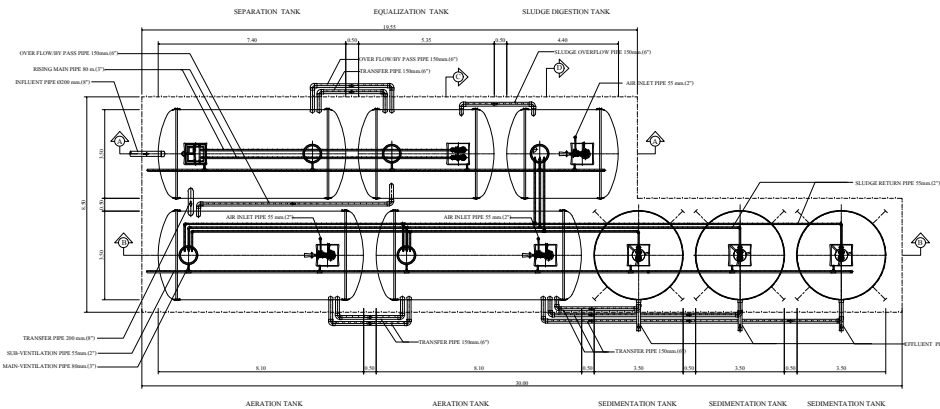


- สลักเหล็กใช้ชนิดมาตรฐาน AISI 304 หรือ AISI 316 ขึ้นอยู่กับความเค็มของน้ำ
- สลักเหล็กใช้ชนิดมาตรฐาน AISI 304 หรือ AISI 316 ขึ้นอยู่กับความเค็มของน้ำ
SPECIFICATION (PP-AME-2600)			
No.	ITEM	CAPACITY OF WATER (CU.M)	BODY MATERIAL
1.	TANK	---	FIBERGLASS - THICKNESS 12 MM.
1.1	SEPARATE - EQUALIZATION TANK	100.00	
1.2	AERATION TANK	130.20	
1.3	SEDIMENTATION TANK	76.80	
1.4	SLUDGE DIGESTION TANK	86.80	
1.5	TOTAL	393.80	
2.	EQUIPMENT	CONTENT	
2.1	SEWAGE SURGE/SHOCK PUMP	90 A, 6.75 CV, 14.5 MM (TOTAL HEAD 6.8 M)	
2.2	SEWAGE SURGE/SHOCK PUMP	1.50 KW, 100 / 3 / 50, 3000 RPM (1 SET)	

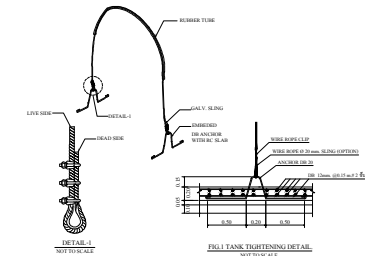

REMARK

- PILING AND FOUNDATION DESIGN SHALL BE DETERMINED OR OMITTED BASED ON ACTUAL SOIL BEARING CAPACITY BY CONSULTING WITH CIVIL ENGINEER.

- SLING OPTION :
THIS ITEM IS NOT SUBJECT TO DESIGN STANDARD AND SUPPLY

- รายละเอียดอื่น ๆ ไม่สามารถแสดงรายละเอียดได้ทั้งหมด รายละเอียดอื่น ๆ ไม่สามารถแสดงรายละเอียดได้ทั้งหมด

CONSULTING ENGINEER

PROJECT TITLE

OWNER ADDRESS

SIGNATURE

MODEL AME-2600

DRAWING TITLE INSTALLATION DRAWING
PLAN & SECTION

SCALE 1 : 100 SHEET No./TOTAL

DRAWING CODE AME-2600.dwg

ENGINEER

DESIGNED

DRAWN P. ARUNEE 15/09/2022

APPROVED U. PHICHAYASAK

PRODUCT NAME



OFFICE : 2 Premier Place, Soi Premier 2,
Srinakarin Rd., Nongbon, Prawet, Bangkok 10250, Thailand
Tel : 02301-2100-1 Fax : 0-2301-2141

FACTORY: 454 Moo 9 Kabinburi Industrial Zone,
Km 12 Kabinburi-Korat-Highway Tombon Nongge
Umper Kabinburi 25110 Thailand
Tel : (037) 204396-406 Fax : (037) 204407

DRAWING HISTORY