



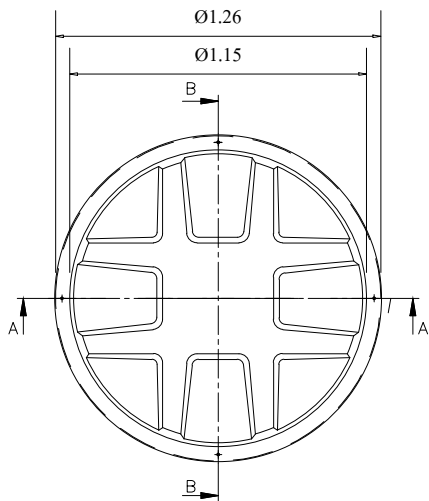


PLAN
SCALE 1 : 100

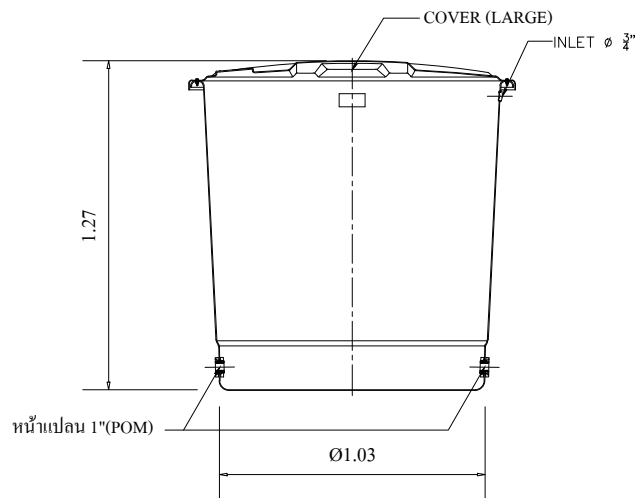

SIDE VIEW
SCALE 1 : 100



SECTION A-A
SCALE 1 : 100

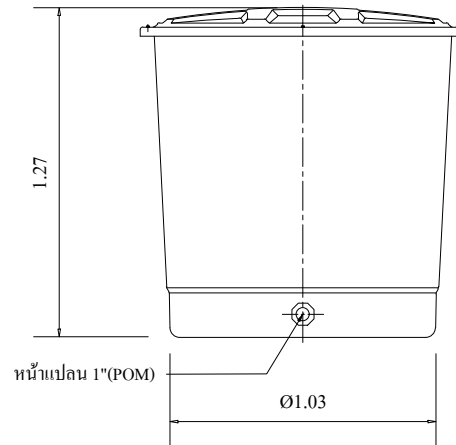

SECTION B-B
SCALE 1 : 100

REMARK

- PILING AND FOUNDATION DESIGN, SHALL BE DETERMINED OR OMITTED BASED ON ACTUAL SOIL BEARING CAPACITY BY CONSULTING WITH CIVIL ENGINEER.
- SLING OPTION :
THIS ITEM IS NOT SUBJECT TO DESIGN STANDARD AND SUPPLY
- รายละเอียดตัวถังในแบบคิดตั้งอาจมีความคลาดเคลื่อนไปจากสินค้า และทางบริษัทขอสงวนสิทธิ์ในการเปลี่ยนแปลงแก้ไขสินค้าโดยไม่แจ้งให้ทราบล่วงหน้า ในกรณีที่มีการเปลี่ยนแปลงไม่ส่งผลกระทบต่อการใช้งานของสินค้า

- ผลิตภัณฑ์ได้รับผลิตจากโรงงานที่มีใบอนุญาต ร.ง.4 และได้รับรองมาตรฐานสากล
 - : ISO 9001:2015
 - : ISO 14001:2015
 - : ISO 45001:2018
- ผลิตภัณฑ์ผลิตจากวัสดุไฟเบอร์กลาสด้วยระบบ Autospray Up โดยมีส่วนประกอบ : ใยแก้ว ซึ่งประกอบด้วย
 - 1. Glass Roving สำหรับ
 - Spray-up process มีค่า 2,300-2,400 กรัม/กม.
 - 2. Chopped Stand Mat มีน้ำหนักของใยแก้วต่อพื้นที่ผิว 450 กรัม/ตร.ม.
 - 3. Woven Roving มีน้ำหนักของใยแก้วต่อพื้นที่ผิว 600 กรัม/ตร.ม.เรซินชนิด Orthophthalic Unsaturated Polyester
- มีผลการทดสอบผ่านมาตรฐาน
 - : ASTM D790 Bending Strength $\geq$ 11.00 kg./mm.²
 - : ASTM D638 Tensile Strength $\geq$ 6.20 kg./mm.²

CONSULTING ENGINEER		
PROJECT TITLE		
OWNER ADDRESS		
SIGNATURE		
MODEL	KING PRO-1000	
DRAWING TITLE	INSTALLATION DRAWING PLAN & SECTION	
SCALE 1 : 100	SHEET No./TOTAL	
DRAWING CODE	KING PRO-1000.dwg	
ENGINEER		
DESIGNED		
DRAWN S.SAHARAT	25/11/2022	
APPROVED U. PHICHAYASAK		
PRODUCT NAME		
 บริษัท พรีเมียร์ โปรดัคส์ จำกัด (มหาชน) PREMIER PRODUCTS PUBLIC COMPANY LIMITED		
OFFICE : 2 Premier Place, Soi Premier 2, Srinakarin Rd., Nongbon, Prawet, Bangkok 10250, Thailand Tel : 02301-2100-1 Fax : 0-2301-2141 FACTORY: 454 Moo 9 Kabinburi Industrial Zone, Km 12 Kabinburi-Korat-Highway Tombon Nonggee Umper Kabinburi 25110 Thailand Tel : (037) 204396-406 Fax : (037) 204407		

DRAWING HISTORY
