
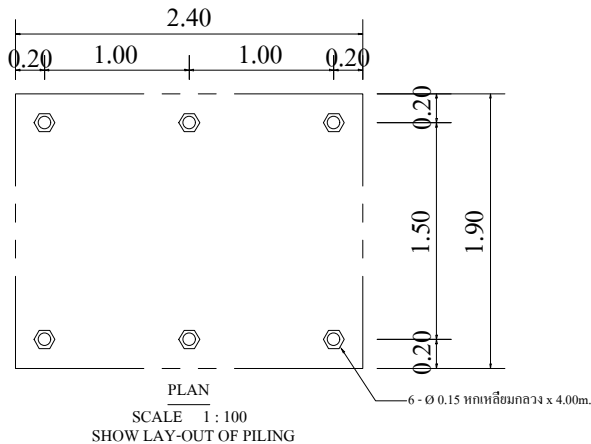
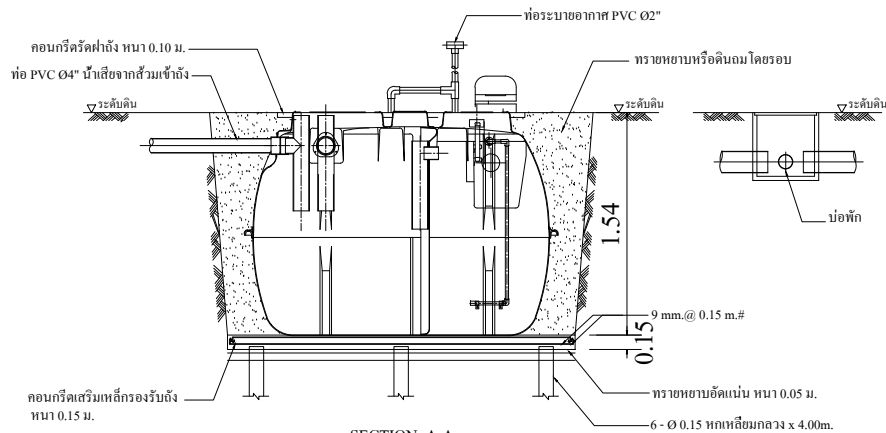


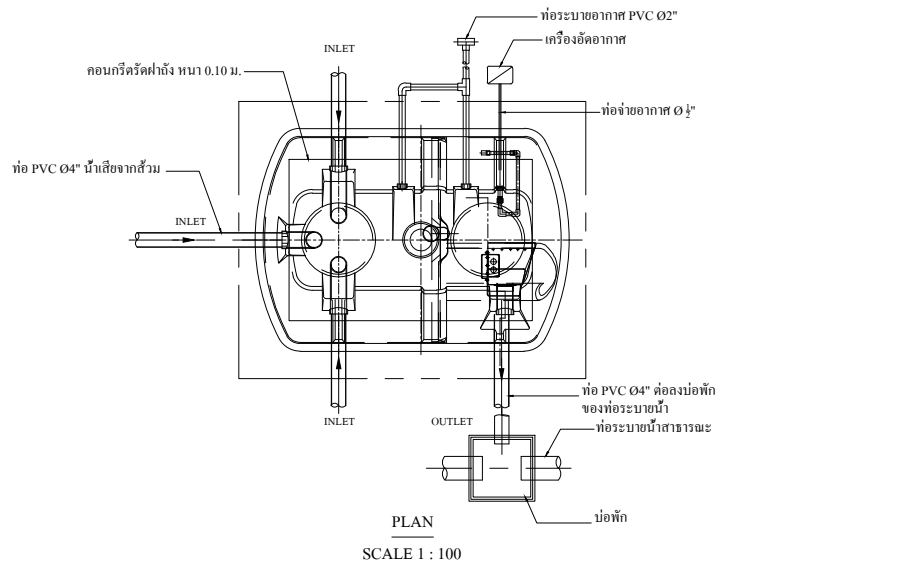

รายการประกอบแบบติดตั้งถึง SATS (MA-276)

- ชุดหลุมสำหรับฝังถึง SATS จำนวน 1 ชุด ที่กันหลุมคอนกรีต 1:2:4 รองรับถัง หนา 0.15 ม. ให้ฝ้าถังอยู่ที่ระดับ ดิน ± 0.00
- ต่อท่อ PVC Ø4" (CLASS 8.5) รับจากท่อน้ำเสียข้างถึง SATS ให้ห้องท่อทางเข้าอยู่ที่ระดับ - 0.26 ม.
- ต่อท่อ PVC Ø4" (CLASS 8.5) จากถึง SATS ลงวางระบบน้ำให้ห้องท่อทางออกอยู่ที่ระดับ - 0.38 ม.
- ต่อท่อระบายอากาศ PVC Ø2" (CLASS 8.5) จากถึง SATS ขึ้นสู่ที่สูงของอาคาร
- ต่อท่ออัดอากาศ PVC Ø1/2" (CLASS 8.5) จากถึง SATS ไปยังเครื่องอัดอากาศ
- เดินสายไฟ 220 โวลต์ ขนาด 2.5 มม.² พร้อมปลั๊กกลม สำหรับเครื่องอัดอากาศ จำนวน 1 ชุด
- กลบหลุมฝังถึง SATS พร้อมเทคอนกรีตค้ำตั้งหนา 0.10 ม. ให้เสมอระดับฝ้าถึง

หมายเหตุ

- ระดับ ± 0.00 อยู่ที่ระดับฝ้าถึง
- ตำแหน่งของเครื่องอัดอากาศ ให้พนักงานของบริษัทฯ กำหนดไว้ในตำแหน่งที่เหมาะสม ระยะ ไม่เกิน 15 เมตร
- ห้องท่อทางออกของถึง SATS ต้องอยู่สูงกว่าน้ำท่วมถึง 20 เซนติเมตร
- น้ำทิ้งจากส้วมควรต่อข้างถึง SATS โดยตรง
- ความลาดเอียงของท่อทั้งหมดในงานใช้ 1:100
- โครงสร้าง คสล. เสาเข็ม ออกแบบโดยวิศวกรโครงการ
- ห้ามติดตั้งในบริเวณที่มีรถยนต์จอดทับ หรือ วิ่งผ่าน
- ห้ามติดตั้งลึกกว่าระดับที่กำหนดในแบบ กรณีมีความจำเป็นต้องติดตั้งนอกเหนือจากนี้ ให้ปรึกษานักวิชาการ
- รายละเอียดตัวถังในแบบติดตั้งอาจมีความคลาดเคลื่อนไปจากสินค้า และทางบริษัทฯ ขอสงวนสิทธิ์ในการเปลี่ยนแปลงแก้ไขสินค้าโดยไม่แจ้งให้ทราบล่วงหน้า ในกรณีที่มีการเปลี่ยนแปลงไม่ส่งผลกระทบต่อการใช้งานของสินค้า

รายละเอียดถึง SATS รุ่น MA-276					
กว้าง	ยาว	สูง	ท่อเข้า	ท่อออก	* น้ำหนัก
1.54	2.17	1.54	0.26	0.38	2900

* น้ำหนัก (กิโลกรัม) = น้ำหนักถัง + น้ำหนักน้ำเสีย

SPECIFICATION (MA-276)		
NO.	ITEM	CAPACITY (CU.M)
1.	TANK	—
1.1	SEPTIC TANK	1.63
1.2	AEROBIC TANK	0.87
1.3	SEDIMENTATION TANK	0.26
1.4	CHLORINATION TANK	0.02
	TOTAL	2.78
2.	MATERIAL	—
2.1	BODY OF TANK	FRP
2.2	AIR PUMP	48 L/min , 36 Watts 0.13 Kg. / sq.cm. (1 Unit)

- ผลิตภัณฑ์ได้รับผลิตจากโรงงานที่มีใบอนุญาต รง.4 และได้รับรองมาตรฐานสากล
 - : ISO 9001:2015
 - : ISO 14001:2015
 - : ISO 45001:2018
- ผลิตภัณฑ์ผลิตจากวัสดุไฟเบอร์กลาสด้วยระบบ Autospay Up โดยมีส่วนประกอบ : ใยแก้ว ซึ่งประกอบด้วย
 - 1. Glass Roving สำหรับทำ
 - Spray-up process มีค่า 2,300-2,400 กรัม/กม.
 - 2. Chopped Stand Mat มีน้ำหนักของใยแก้วต่อพื้นที่ผิว 450 กรัม/ตร.ม.
 - 3. Woven Roving มีน้ำหนักของใยแก้วต่อพื้นที่ผิว 600 กรัม/ตร.ม.
- มีผลการทดสอบผ่านมาตรฐาน
 - : ASTM D790 Bending Strength $\geq 11.00 \text{ kg./mm.}^2$
 - : ASTM D638 Tensile Strength $\geq 6.20 \text{ kg./mm.}^2$

REMARK

- PILING AND FOUNDATION DESIGN SHALL BE DETERMINED OR OMITTED BASED ON ACTUAL SOIL BEARING CAPACITY BY CONSULTING WITH CIVIL ENGINEER.

- SLING OPTION :
THIS ITEM IS NOT SUBJECT TO DESIGN STANDARD AND SUPPLY

- รายละเอียดตัวถังในแบบติดตั้งอาจมีความคลาดเคลื่อนไปจากสินค้า และทางบริษัทฯ ขอสงวนสิทธิ์ในการเปลี่ยนแปลงแก้ไขสินค้าโดยไม่แจ้งให้ทราบล่วงหน้า ในกรณีที่มีการเปลี่ยนแปลงไม่ส่งผลกระทบต่อการใช้งานของสินค้า

CONSULTING ENGINEER

PROJECT TITLE

OWNER ADDRESS

SIGNATURE

MODEL MA-276

DRAWING TITLE INSTALLATION DRAWING
PLAN & SECTION

SCALE 1 : 100

SHEET No./TOTAL

DRAWING CODE MA-276.dwg

ENGINEER

DESIGNED

DRAWN S.SAHARAT

25/11/2022

APPROVED U. PHICHAYASAK

PRODUCT NAME



บริษัท พรีเมียร์ โปรดักส์ จำกัด (มหาชน)
PREMIER PRODUCTS PUBLIC COMPANY LIMITED

OFFICE : 2 Premier Place, Soi Premier 2,
Srinakarin Rd., Nongbon, Prawet, Bangkok 10250, Thailand
Tel : 02301-2100-1 Fax : 0-2301-2141

FACTORY: 454 Moo 9 Kabinburi Industrial Zone,
Km 12 Kabinburi-Korat-Highway Tombon Nonggee
Umper Kabinburi 25110 Thailand
Tel : (037) 204396-406 Fax : (037) 204407

DRAWING HISTORY