


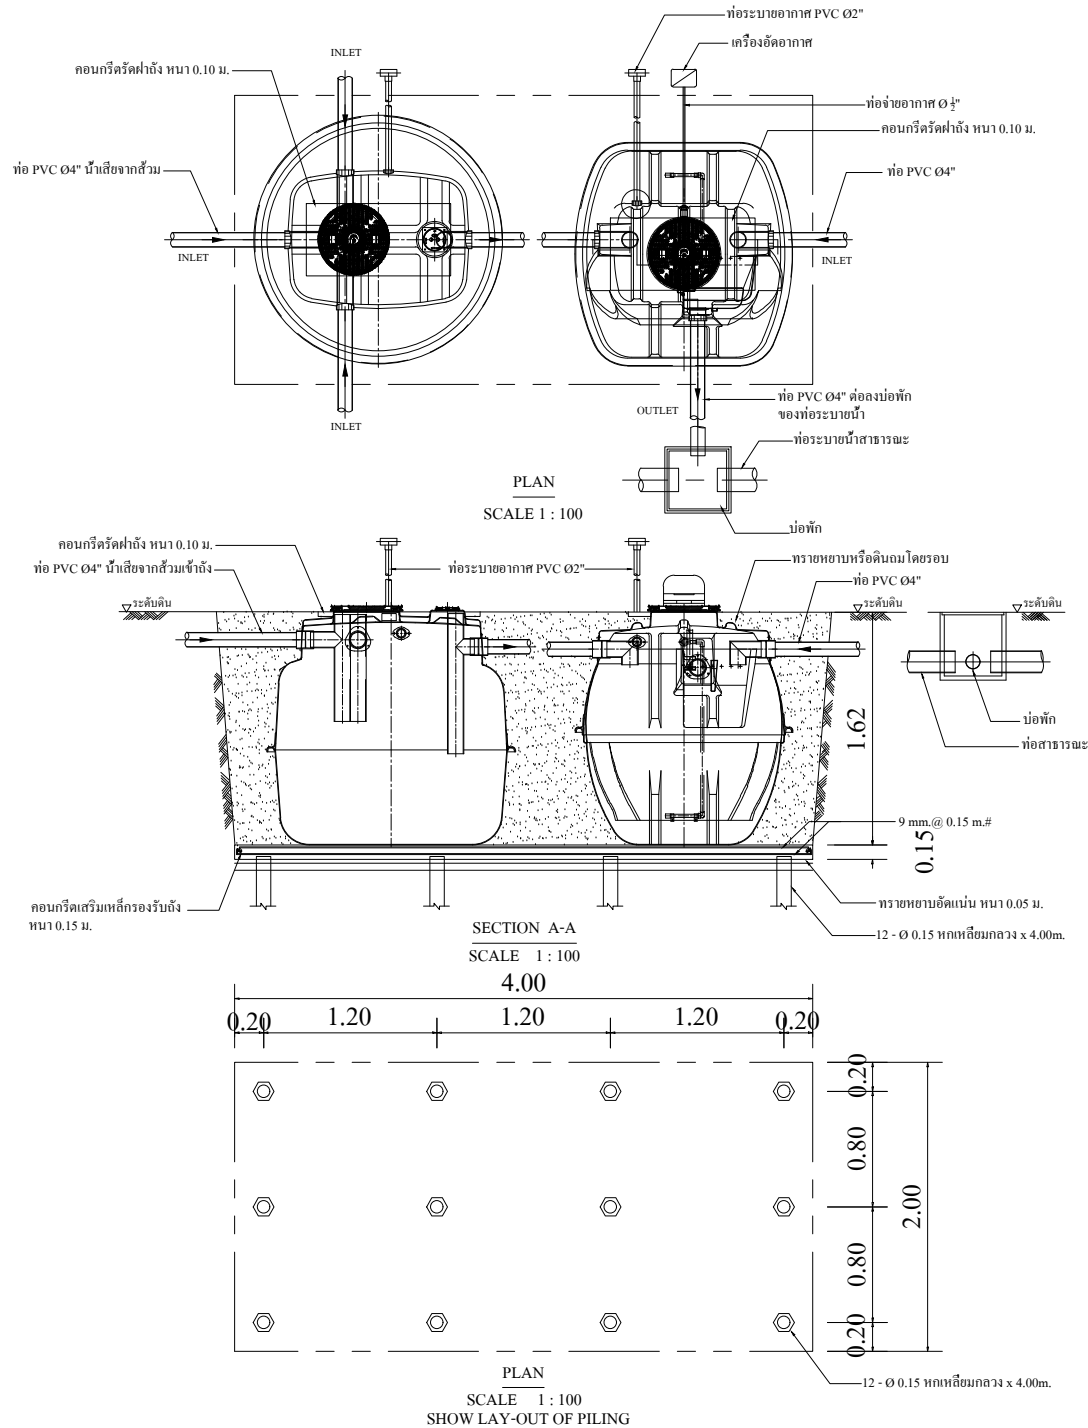

รายการประกอบแบบติดตั้ง SATS (MA-411)

- ชุดหลุมสำหรับติดตั้ง SATS จำนวน 1 ชุด ที่กินหลุมท่อนกริด 1:2:4 ร่องรับถัง หนา 0.15 ม. ให้เผื่อผู้ที่จะระดับ ดิน ± 0.00
- ท่อท่อ PVC Ø4" (CLASS 8.5) รับจากท่อน้ำเสียเข้าถัง SATS ให้ท้องท่อทางเข้าอยู่ระดับ - 0.25 ม.
- ท่อท่อ PVC Ø4" (CLASS 8.5) จากถัง SATS ลงวางระบายน้ำให้ท้องท่อทางออกอยู่ระดับ - 0.46 ม.
- ท่อท่อระบายอากาศ PVC Ø2" (CLASS 8.5) จากถัง SATS ขึ้นสู่ที่สูงของอาคาร
- ท่อท่ออัดอากาศ PVC Ø1/2" (CLASS 8.5) จากถัง SATS ไปยังเครื่องอัดอากาศ
- เดินสายไฟ 220 โวลต์ ขนาด 2.5 มม. พร้อมปลั๊กกรูม สำหรับเครื่องอัดอากาศ จำนวน 1 ชุด
- กลบหลุมติดตั้ง SATS พร้อมเทคอนกรีตหล่อในหนา 0.10 ม. ให้เสมอรระดับผิวดิน

หมายเหตุ

- ระดับ ± 0.00 อยู่ที่จะระดับผิวดิน
- ตำแหน่งของเครื่องอัดอากาศ ให้พนักงานของบริษัทฯ กำหนดให้ในตำแหน่งที่เหมาะสม ระยะไม่เกิน 15 เมตร
- ท้องท่อทางออกของ SATS ต้องอยู่สูงกว่าน้ำท่วมถึง 20 เซนติเมตร
- น้ำทิ้งจากส้วมควรต่อเข้าถัง SATS โดยตรง
- ความลาดเอียงของท่อทั้งหมดในจานใช้ 1:100
- โครงสร้าง คสล. เสาเข็ม ออกแบบ โดยวิศวกรโครงการ
- ห้ามติดตั้งในบริเวณที่มีรถยนต์จอดทับ หรือ วิ่งผ่าน
- ห้ามติดตั้งลึกกว่าระดับที่กำหนดในแบบ กรณีมีความจำเป็นต้องติดตั้งนอกเหนือจากนี้ ให้ปรึกษารับษัทฯ
- รายละเอียดตัวถังในแบบติดตั้งอาจมีความคลาดเคลื่อนไปจากสินค้า และทางบริษัทฯ ขอสงวนสิทธิ์ในการเปลี่ยนแปลงแก้ไขสินค้าโดยไม่แจ้งให้ทราบล่วงหน้า ในกรณีที่มีการเปลี่ยนแปลงไม่ส่งผลกระทบต่อการใช้งานของสินค้า

รายละเอียดถังSATSรุ่น MA-411 (S)					รายละเอียดถัง SATS รุ่น PP-411 (A)				
กว้าง	สูง	ท่อเข้า	ท่อออก	* น้ำหนัก	กว้าง	ยาว	สูง	ท่อเข้า	ท่อออก
1.71	1.62	0.25	0.30	2600	1.50	1.54	1.62	0.32	0.46

* น้ำหนัก (กิโลกรัม) = น้ำหนักถัง + น้ำหนักน้ำเสีย

SPECIFICATION (PP-MA-411)		
NO.	ITEM	CAPACITY (CU.M.)
1.	TANK	--
1.1	SEPTIC TANK	2.42
1.2	AEROBIC TANK	1.38
1.3	SEDIMENTATION TANK	0.3
1.4	CHLORINATION TANK	0.03
	TOTAL	4.13
2.	MATERIAL	--
2.1	BODY OF TANK	FRP
2.2	AIR PUMP	81 L/min , 69 Watts 0.15 Kg./sq.cm. (1 Unit)

- ผลิตภัณฑ์ได้รับผลิตจากโรงงานที่มีใบอนุญาต รง.4 และได้รับรองมาตรฐานสากล
 - : ISO 9001:2015
 - : ISO 14001:2015
 - : ISO 45001:2018
- ผลิตภัณฑ์ผลิตจากวัสดุโพลีเอทิลีนด้วยระบบ Autospay Up โดยมีส่วนประกอบ:
 - : โยแก้ว ซึ่งประกอบด้วย
 - 1. Glass Roving สำหรับ
 - Spray-up process มีค่า 2,300-2,400 กรัม/กม.
 - 2. Chopped Stand Mat มีน้ำหนักของโยแก้วต่อพื้นที่ผิว 450 กรัม/ตร.ม.
 - 3. Woven Roving มีน้ำหนักของโยแก้วต่อพื้นที่ผิว 600 กรัม/ตร.ม.
 - : เรซินชนิด Orthophthalic Unsaturated Polyester
- มีผลการทดสอบผ่านมาตรฐาน
 - : ASTM D790 Bending Strength ≥ 11.00 kg./mm.²
 - : ASTM D638 Tensile Strength ≥ 6.20 kg./mm.²

REMARK

- PILING AND FOUNDATION DESIGN SHALL BE DETERMINED OR OMITTED BASED ON ACTUAL SOIL BEARING CAPACITY BY CONSULTING WITH CIVIL ENGINEER.
- SLING OPTION :
THIS ITEM IS NOT SUBJECT TO DESIGN STANDARD AND SUPPLY
- รายละเอียดตัวถังในแบบติดตั้งอาจมีความคลาดเคลื่อนไปจากสินค้า และทางบริษัทฯ ขอสงวนสิทธิ์ในการเปลี่ยนแปลงแก้ไขสินค้าโดยไม่แจ้งให้ทราบล่วงหน้า ในกรณีที่มีการเปลี่ยนแปลงไม่ส่งผลกระทบต่อการใช้งานของสินค้า

CONSULTING ENGINEER

PROJECT TITLE

OWNER ADDRESS

SIGNATURE

MODEL MA-411

DRAWING TITLE INSTALLATION DRAWING
PLAN & SECTION

SCALE 1 : 100 SHEET No./TOTAL

DRAWING CODE MA-411.dwg

ENGINEER

DESIGNED

DRAWN S.SAHARAT 25/11/2022

APPROVED U. PHICHAYASAK

PRODUCT NAME


บริษัท พรีเมียร์ โปรดักส์ จำกัด (มหาชน)
PREMIER PRODUCTS PUBLIC COMPANY LIMITED

OFFICE : 2 Premier Place, Soi Premier 2,
Srinakarin Rd., Nongbon, Prawet, Bangkok 10250, Thailand
Tel : 02301-2100-1 Fax : 0-2301-2141
FACTORY: 454 Moo 9 Kabinburi Industrial Zone,
Km 12 Kabinburi-Korat-Highway Tombon Nonggee
Umper Kabinburi 25110 Thailand
Tel : (037) 204396-406 Fax : (037) 204407

DRAWING HISTORY