
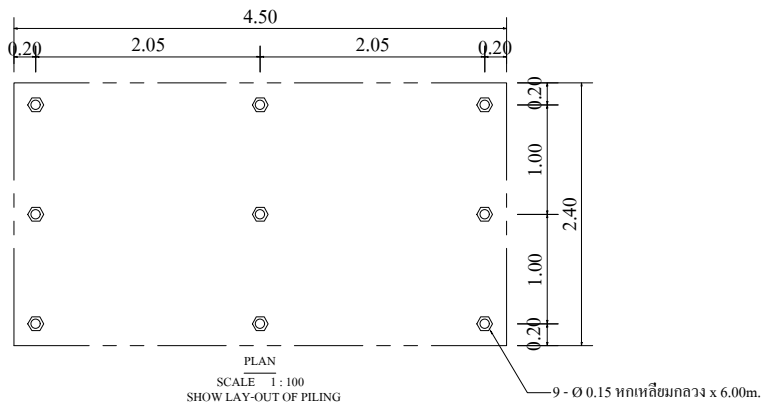
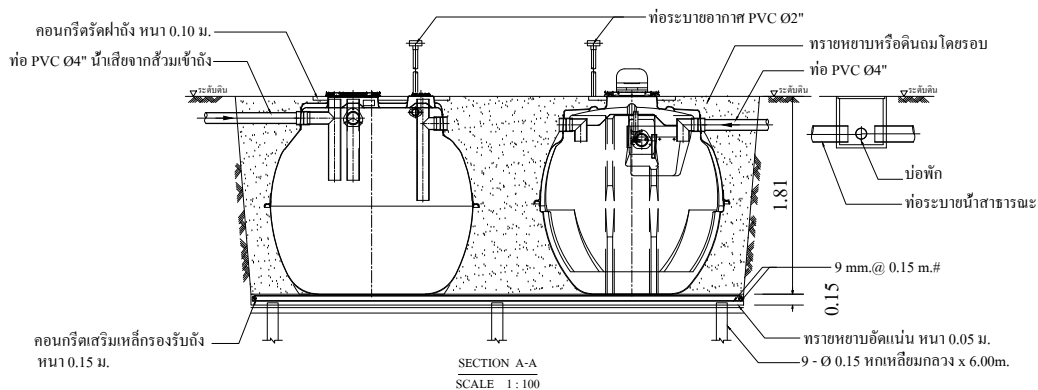


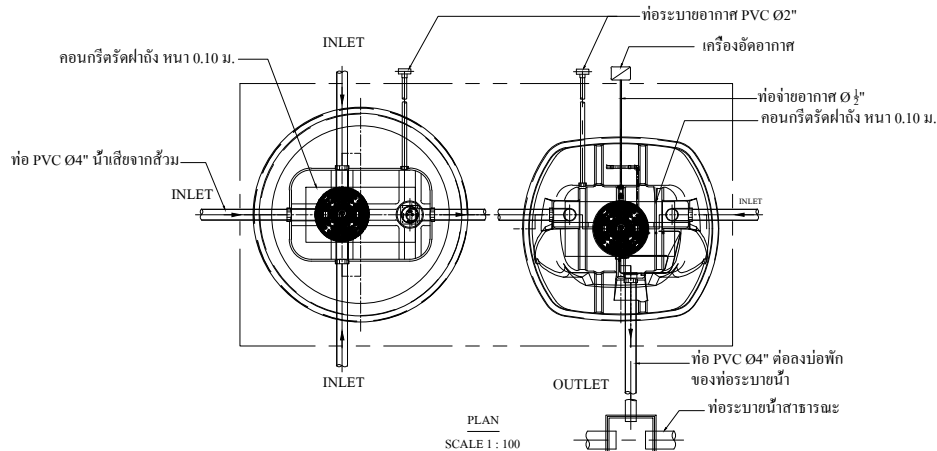

รายการประกอบแบบติดตั้ง SATS (MA-576)

- ชุดหลุมสำหรับฝัง SATS จำนวน 1 ชุด ที่กันหลุมเทคอนกรีต 1:2:4 รองรับถัง หนา 0.15 ม. ให้ฝ้าถังอยู่ระดับ ดิน ± 0.00
- ต่อท่อ PVC Ø4" (CLASS 8.5) รับจากท่อน้ำเสียเข้าถัง SATS ให้ห้องท่อทางเข้าอยู่ระดับ -0.25 ม.
- ต่อท่อ PVC Ø4" (CLASS 8.5) จากถัง SATS ลงวางระบายน้ำให้ห้องท่อทางออกอยู่ระดับ -0.46 ม.
- ต่อท่อระบายอากาศ PVC Ø2" (CLASS 8.5) จากถัง SATS ขึ้นสู่ที่สูงของอาคาร
- ต่อท่ออัดอากาศ PVC Ø1/2" (CLASS 8.5) จากถัง SATS ไปยังเครื่องอัดอากาศ
- เดินสายไฟ 220 โวลต์ ขนาด 2.5 มม.² พร้อมปลั๊กกรูม สำหรับเครื่องอัดอากาศ จำนวน 1 ชุด
- ถมหลุมฝัง SATS พร้อมเทคอนกรีตค้ำฟ้าถังหนา 0.10 ม. ให้เสมอระดับฝ้าถัง

หมายเหตุ

- ระดับ ± 0.00 อยู่ใต้ระดับฝ้าถัง
- ตำแหน่งของเครื่องอัดอากาศ ให้พนักงานของบริษัทฯ กำหนดไว้ในตำแหน่งที่เหมาะสม ระยะไม่เกิน 15 เมตร
- ห้องท่อทางออกของถัง SATS ต้องอยู่สูงกว่าน้ำท่วมถึง 20 เซนติเมตร
- น้ำทิ้งจากส้วมควรต่อเข้าถัง SATS โดยตรง
- ความลาดเอียงของท่อทั้งหมดในงานใช้ 1:100
- โครงสร้าง คสล. เสาเข็ม ออกแบบโดยวิศวกรโครงการ
- ห้ามติดตั้งในบริเวณที่มีรถยนต์จอดทับ หรือ วิ่งผ่าน
- ห้ามคิดสิ่งลึกลับว่าระดับที่กำหนดในแบบ กรณีมีความจำเป็นต้องคิดสิ่งนอกเหนือจากนี้ ให้ปรึกษาบริษัทฯ
- รายละเอียดตัวถังในแบบติดตั้งอาจมีความคลาดเคลื่อนไปจากสินค้า และทางบริษัทฯ ขอสงวนสิทธิ์ในการเปลี่ยนแปลงแก้ไขสินค้าโดยไม่แจ้งให้ทราบล่วงหน้า ในกรณีที่มีการเปลี่ยนแปลงไม่ส่งผลต่อการใช้งานของสินค้า

รายละเอียดถัง SATS รุ่น MA-576 (S)					รายละเอียดถัง SATS รุ่น MA-576 (A)				
กว้าง	สูง	ท่อเข้า	ท่อออก	* น้ำหนัก	กว้าง	ยาว	สูง	ท่อเข้า	ท่อออก
1.96	1.81	0.25	0.30	3750	1.65	1.78	1.81	0.32	0.46
									2430

* น้ำหนัก (กิโลกรัม) = น้ำหนักถัง + น้ำหนักน้ำเสีย

SPECIFICATION (MA-576)		
NO.	ITEM	CAPACITY (CUM.)
1.	TANK	--
1.1	SEPTIC TANK	3.31
1.2	AEROBIC TANK	1.91
1.3	SEDIMENTATION TANK	0.54
1.4	CHLORINATION TANK	0.04
	TOTAL	5.8
2.	MATERIAL	--
2.1	BODY OF TANK	FRP
2.2	AIR PUMP	81 L/min, 69 Watts 0.15 Kg./sq.cm. (1 Unit)

- ผลิตภัณฑ์ได้รับผลิตจากโรงงานที่มีใบอนุญาต ร.ง.4 และได้รับมาตรฐานสากล
 - : ISO 9001:2015
 - : ISO 14001:2015
 - : ISO 45001:2018
- ผลิตภัณฑ์ผลิตจากวัสดุไฟเบอร์กลาสด้วยระบบ Autospray Up โดยมีส่วนประกอบ
 - : ใยแก้ว ซึ่งประกอบด้วย
 1. Glass Roving สำหรับ
 - Spray-up process ที่ทำ 2,300-2,400 กรัม/กม.
 - 2. Chopped Stand Mat มีน้ำหนักของใยแก้วต่อพื้นที่ผิว 450 กรัม/ตร.ม.
 - 3. Woven Roving มีน้ำหนักของใยแก้วต่อพื้นที่ผิว 600 กรัม/ตร.ม.
 - : เรซินชนิด Orthophthalic Unsaturated Polyester
- มีผลการทดสอบผ่านมาตรฐาน
 - : ASTM D790 Bending Strength $\geq 11.00 \text{ kg./mm.}^2$
 - : ASTM D638 Tensile Strength $\geq 6.20 \text{ kg./mm.}^2$

REMARK

- PILING AND FOUNDATION DESIGN SHALL BE DETERMINED OR OMITTED BASED ON ACTUAL SOIL BEARING CAPACITY BY CONSULTING WITH CIVIL ENGINEER.
- SLING OPTION :

THIS ITEM IS NOT SUBJECT TO DESIGN STANDARD AND SUPPLY

- รายละเอียดตัวถังในแบบติดตั้งอาจมีความคลาดเคลื่อนไปจากสินค้า และทางบริษัทฯ ขอสงวนสิทธิ์ในการเปลี่ยนแปลงแก้ไขสินค้าโดยไม่แจ้งให้ทราบล่วงหน้า ในกรณีที่มีการเปลี่ยนแปลงไม่ส่งผลต่อการใช้งานของสินค้า

CONSULTING ENGINEER

PROJECT TITLE

OWNER ADDRESS

SIGNATURE

MODEL MA-576

DRAWING TITLE
INSTALLATION DRAWING
PLAN & SECTION

SCALE 1 : 100

SHEET No./TOTAL

DRAWING CODE
MA-576.dwg

ENGINEER

DESIGNED

DRAWN S.SAHARAT

25/11/2022

APPROVED U. PHICHAYASAK

PRODUCT NAME



บริษัท พรีเมียร์ โปรดักส์ จำกัด (มหาชน)
PREMIER PRODUCTS PUBLIC COMPANY LIMITED

OFFICE : 2 Premier Place, Soi Premier 2,
Srinakarin Rd., Nongbon, Prawet, Bangkok 10250, Thailand
Tel : 02301-2100-1 Fax : 0-2301-2141

FACTORY: 454 Moo 9 Kabinburi Industrial Zone,
Km 12 Kabinburi-Korat-Highway Tombon Nonggee
Umper Kabinburi 25110 Thailand
Tel : (037) 204396-406 Fax : (037) 204407

DRAWING HISTORY