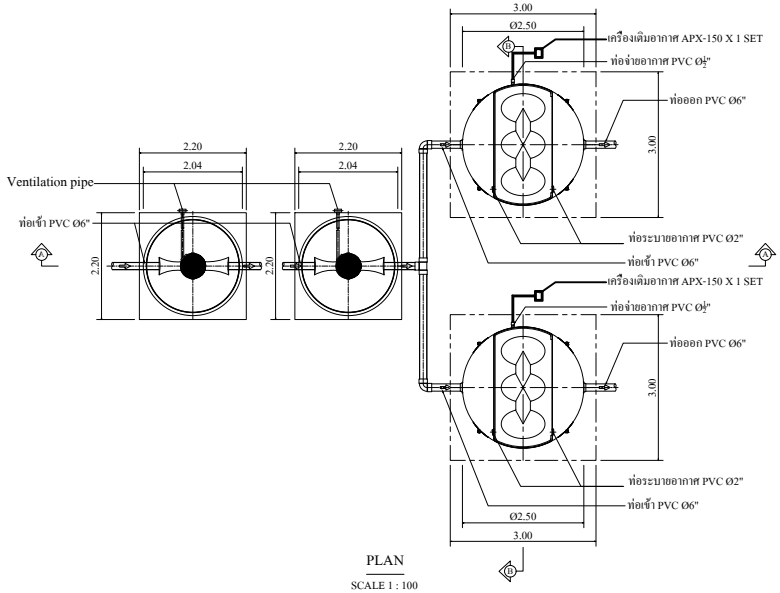

PLAN

SCALE 1 : 100

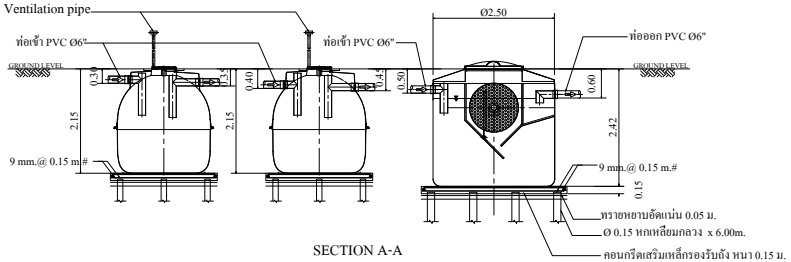

SECTION A-A

SCALE 1 : 100

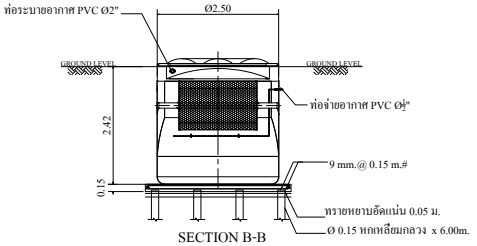

SECTION B-B

SCALE 1 : 100

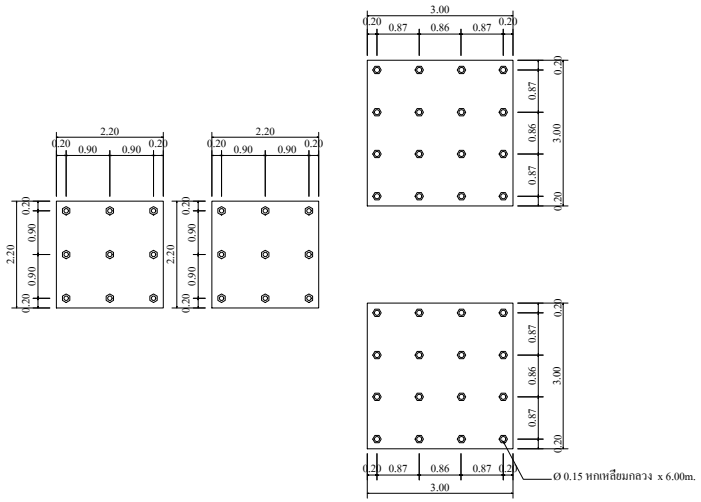

PLAN เสาเข็ม

SCALE 1 : 100

- ผลิตภัณฑ์ได้รับผลิตจากโรงงานที่มีใบอนุญาต รง.4 และได้รับรองมาตรฐานสากล
  : ISO 9001:2015
  : ISO 14001:2015
  : ISO 45001:2018
- ผลิตภัณฑ์ผลิตจากวัสดุไฟเบอร์กลาสด้วยระบบ Autospray Up and Filament Winding โดยมีส่วนประกอบ
  : ใยแก้ว ซึ่งประกอบด้วย
  1. Glass Roving สำหรับ
     - Spray-up process มีค่า 2,300-2,400 กรัม/ตม.
     - Filament Winding process มีค่า 1,100-1,200 กรัม/ตม.
  2. Chopped Stand Mat มีน้ำหนักของใยแก้วต่อพื้นที่ผิว 450 กรัม/ตร.ม.
  3. Woven Roving มีน้ำหนักของใยแก้วต่อพื้นที่ผิว 600 กรัม/ตร.ม.
  : เรซินชนิด Orthophthalic Unsaturated Polyster
- มีผลการทดสอบผ่านมาตราฐาน
  : ASTM D790 Bending Strength ≥ 11.00 kg.f/mm.^{2}
  : ASTM D638 Tensile Strength ≥ 6.20 kg.f/mm.^{2}

CONSULTING ENGINEER

PROJECT TITLE

OWNER ADDRESS

SIGNATURE

MODEL	AWS-30
DRAWING TITLE	INSTALLATION DRAWING PLAN & SECTION
SCALE 1 : 100	SHEET No./TOTAL
DRAWING CODE	AWS-30.dwg

ENGINEER			
DESIGNED			
DRAWN	S.SAHARAT	27/10/2022	
APPROVED	U. PHICHAYASAK		

PRODUCT NAME

บริษัท พรีเมียร์ โพรดักส์ จำกัด (มหาชน)
PREMIER PRODUCTS PUBLIC COMPANY LIMITED

OFFICE : 2 Premier Place, Soi Premier 2,
Srinakarin Rd., Nongbon, Prawet, Bangkok 10250, Thailand
Tel : 02301-2100-1 Fax : 0-2301-2141

FACTORY: 454 Moo 9 Kabinburi Industrial Zone,
Km 12 Kabinburi-Korat-Highway Tombon Nonggee
Umper Kabinburi 25110 Thailand
Tel : (037) 204396-406 Fax : (037) 204407

DRAWING HISTORY